



ALZADO POSTERIOR B-B'

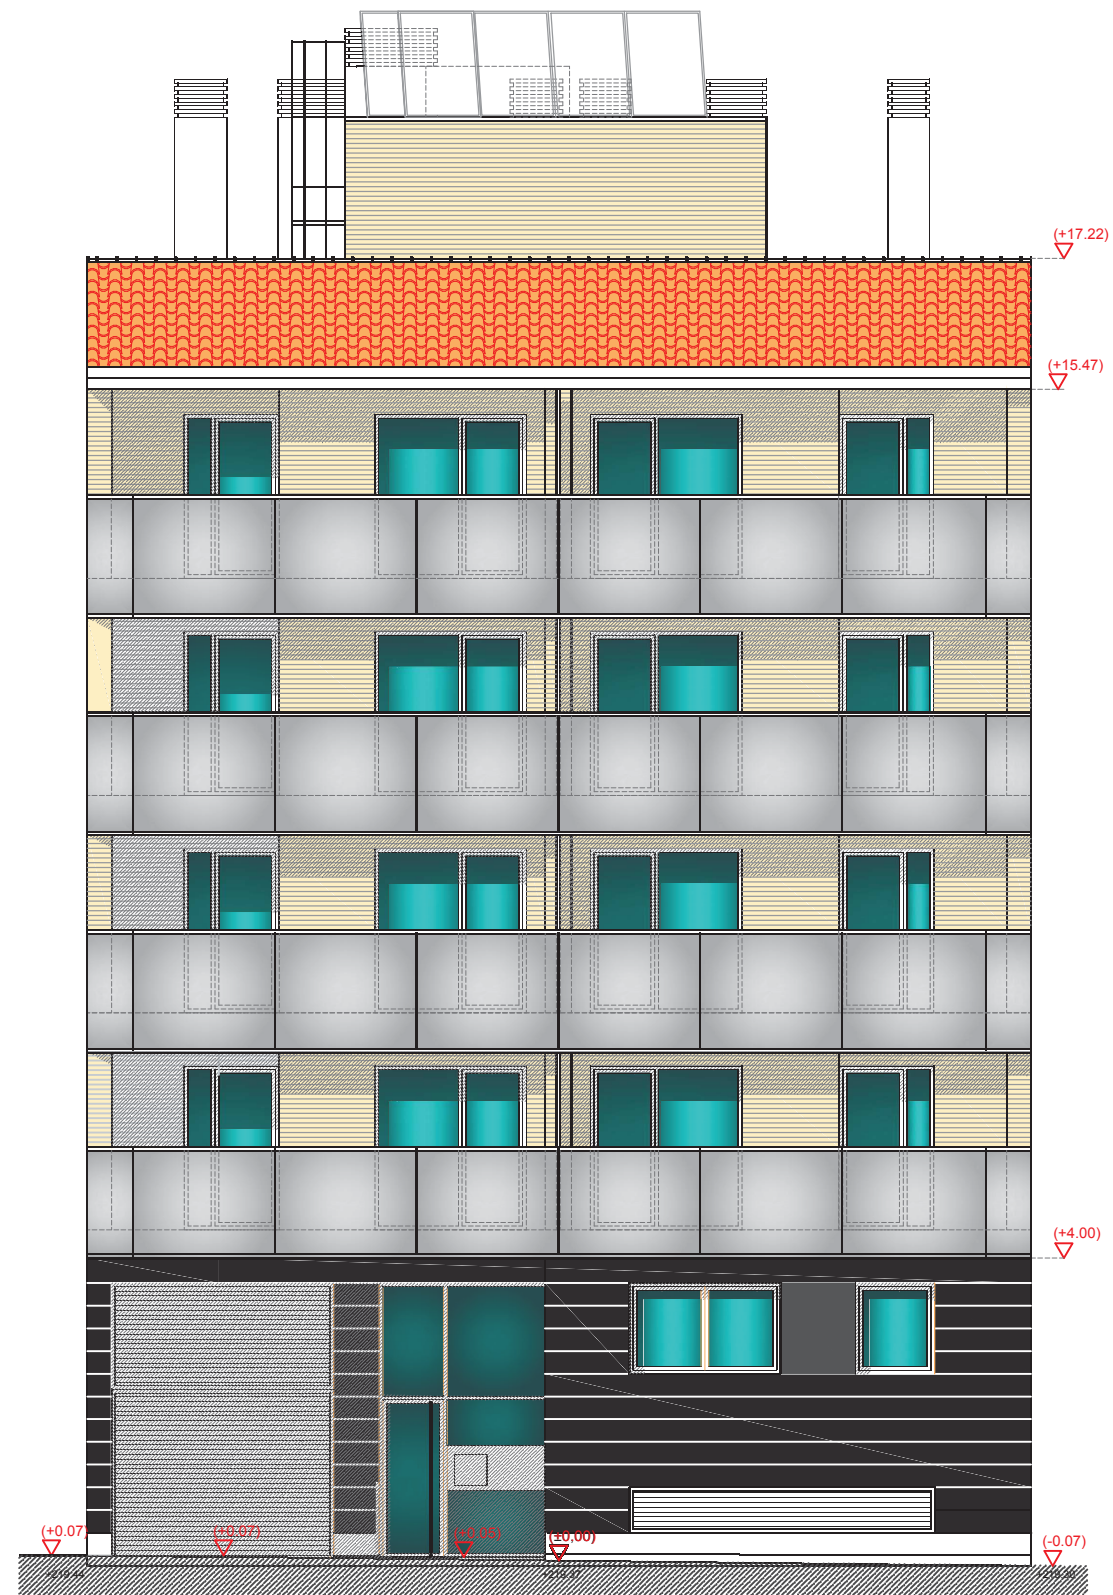

ALZADO PRINCIPAL

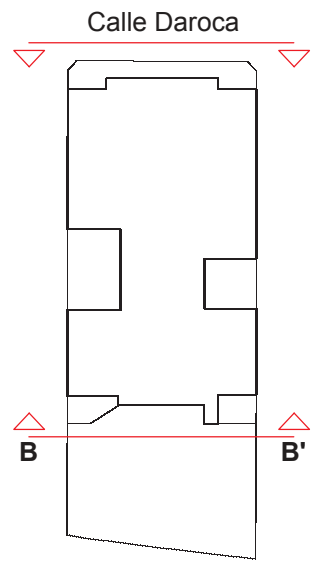

PROYECTO BASICO DE 14 VIVIENDAS ,GARAJES Y TRASTEROS				ARQUITECTO: JESUS CHIMENO GIMENEZ	
PROMOTOR: DAROCA DELICIAS S.L	FECHA: ABRIL 2017	ESCALA: 1/100	TITULO DEL PLANO: ALZADO PRINCIPAL ALZADO POSTERIOR B-B'		Nº DEL PLANO: 18
SITUACION: CALLE DAROCA Nº28 ZARAGOZA					



VISADO Normal con fecha 10/04/2017
Número de expediente/fase ZA2017001116300
Documento con firma electrónica. Autenticidad verificable en coaa.e-gestion.es/validacion.aspx con CSV: EVeJwvslhph1201020174371241

COLEGIO OFICIAL DE ARQUITECTOS DE ARAGÓN | Demarcación de ZARAGOZA.