



PLANTA ALTA


BLOQUE 2

sanahuja&partners
Arquitectura desde el Mediterráneo

Arquitecto: Jaime Sanahuja Rochera
DNI 18911334K - Colegiado en el COACV nº 2988
C/Fernando el Católico 34, Bajo A, Castelló de la Plana

FICHAS COMERCIALES CALLE MURS VIVIENDAS 1-9
CL MURS, 8, ALCOSSEBRE

Fecha: Septiembre 2025

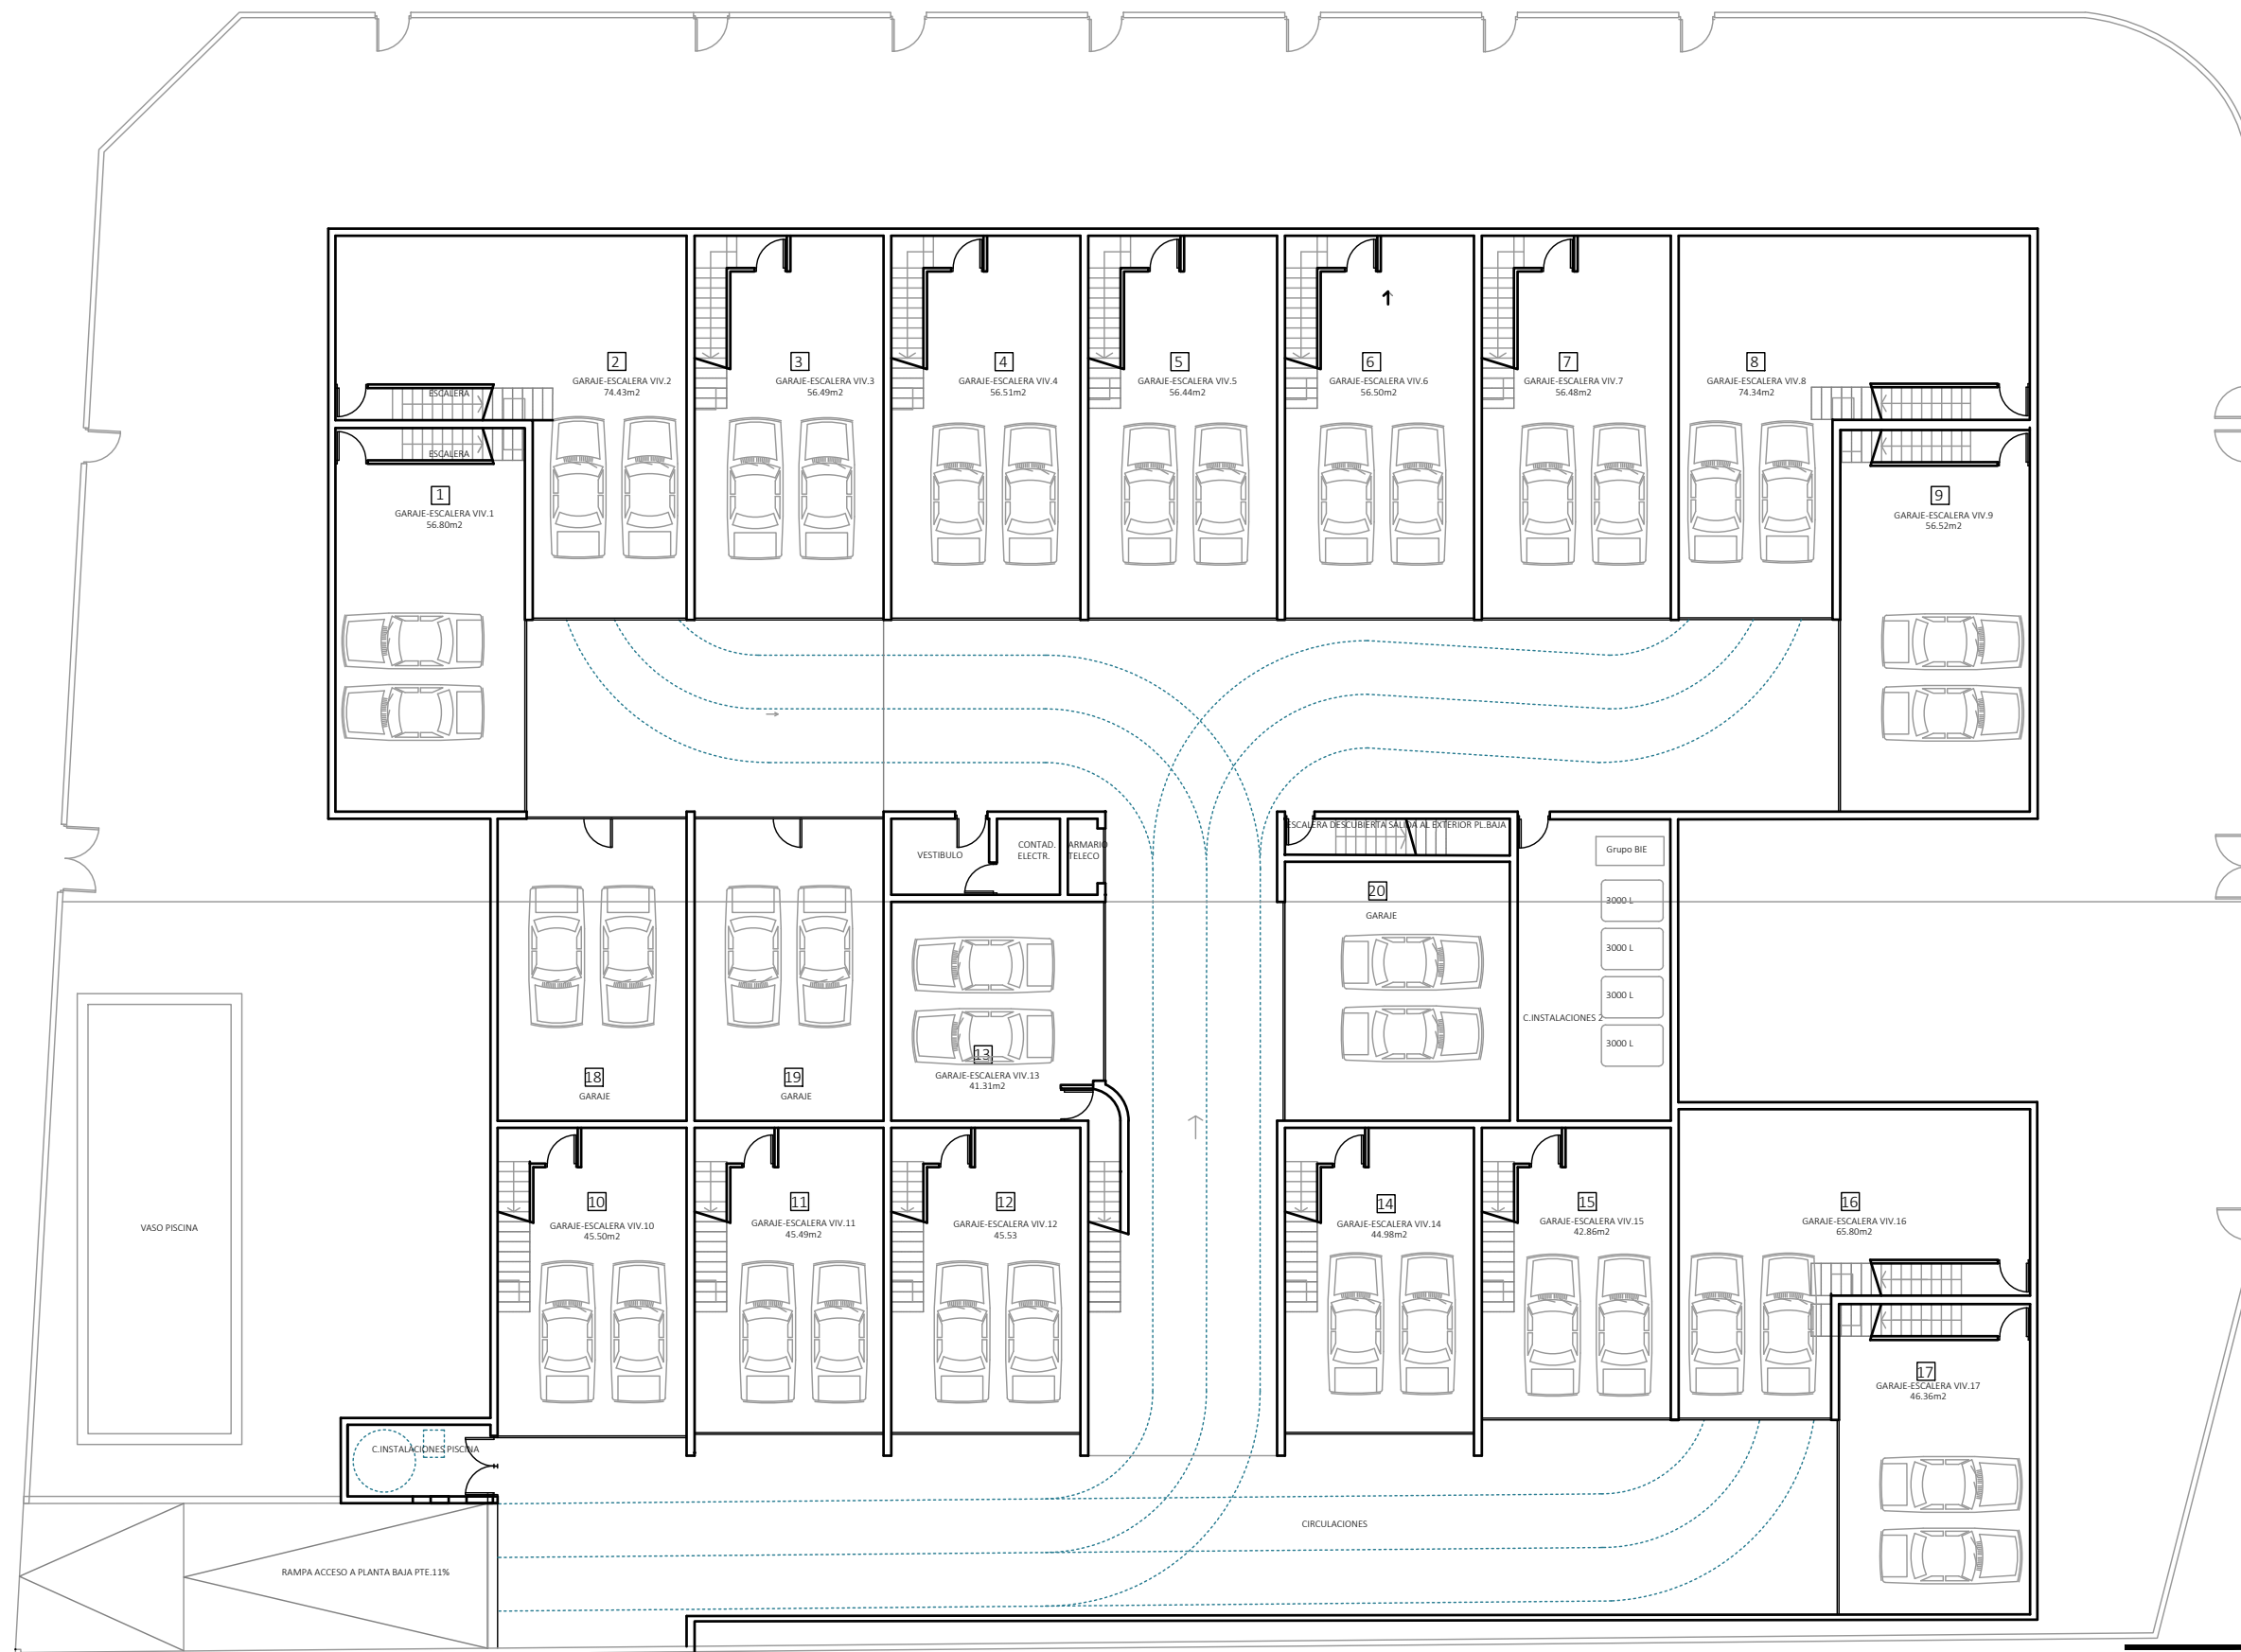

PLANTA ALTA


sanahuja&partners
Arquitectura desde el Mediterráneo

Arquitecto: Jaime Sanahuja Rochera
DNI 18911334K - Colegiado en el COACV nº 2988
C/Fernando el Católico 34, Bajo A, Castelló de la Plana


JS

FICHAS COMERCIALES CALLE MURS VIVIENDAS 1-9
CL MURS, 8, ALCOSSEBRE


Fecha: Septiembre 2025

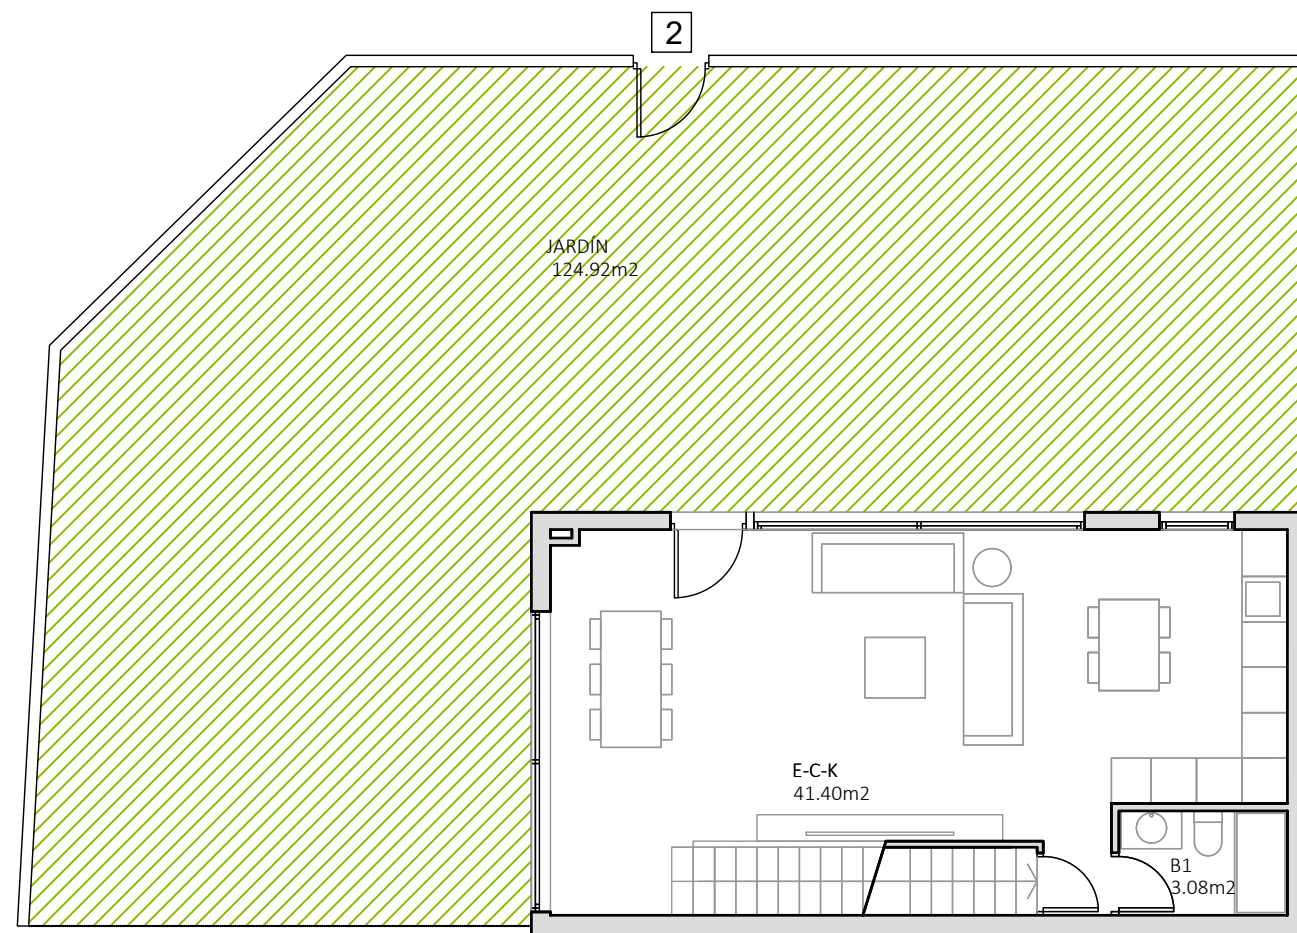

PLANTA BAJA

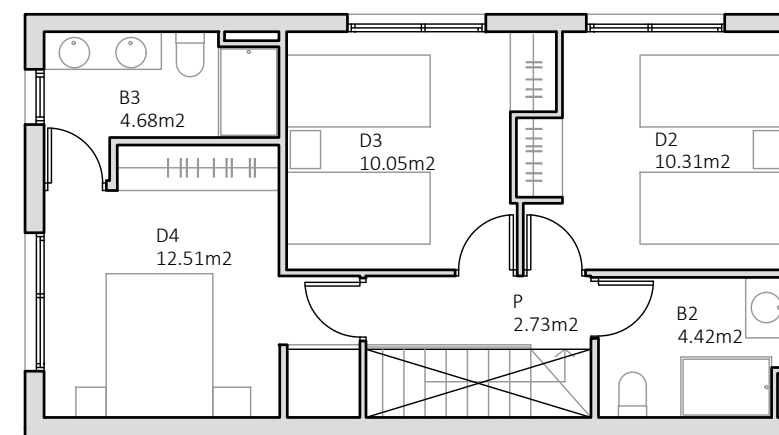

PLANTA ALTA

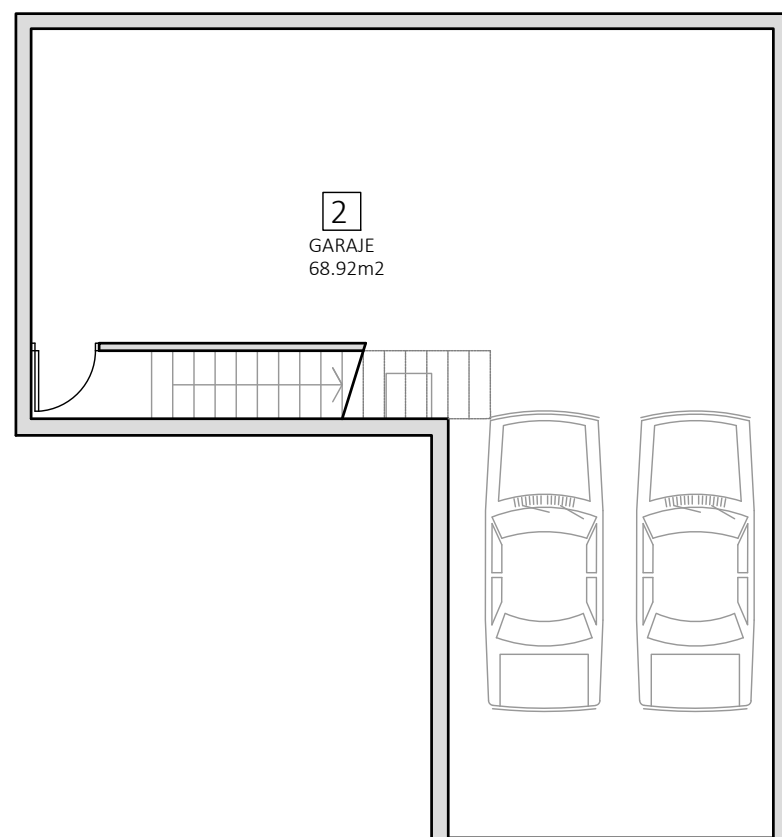

PLANTA SÓTANO

RESUMEN DE SUPERFICIES VIVIENDA 2	
TOTAL SUPERFICIE ÚTIL SÓTANO (bajo rasante)	68.92m2
TOTAL SUPERFICIE CERRADA SÓTANO (bajo rasante)	81.78m2
TOTAL SUPERFICIE ÚTIL VIVIENDA (sobre rasante)	93,60 m2
TOTAL SUPERFICIE CERRADA VIVIENDA (sobre rasante)	111,14 m2
JARDÍN	124.92m2


sanahuja&partners
Arquitectura desde el Mediterráneo

Arquitecto: Jaime Sanahuja Rochera
DNI 18911334K - Colegiado en el COACV nº 2988
C/Fernando el Católico 34, Bajo A, Castelló de la Plana


JS

FICHAS COMERCIALES CALLE MURS VIVIENDAS 1-9
CL MURS, 8, ALCOSSEBRE


Fecha: Septiembre 2025

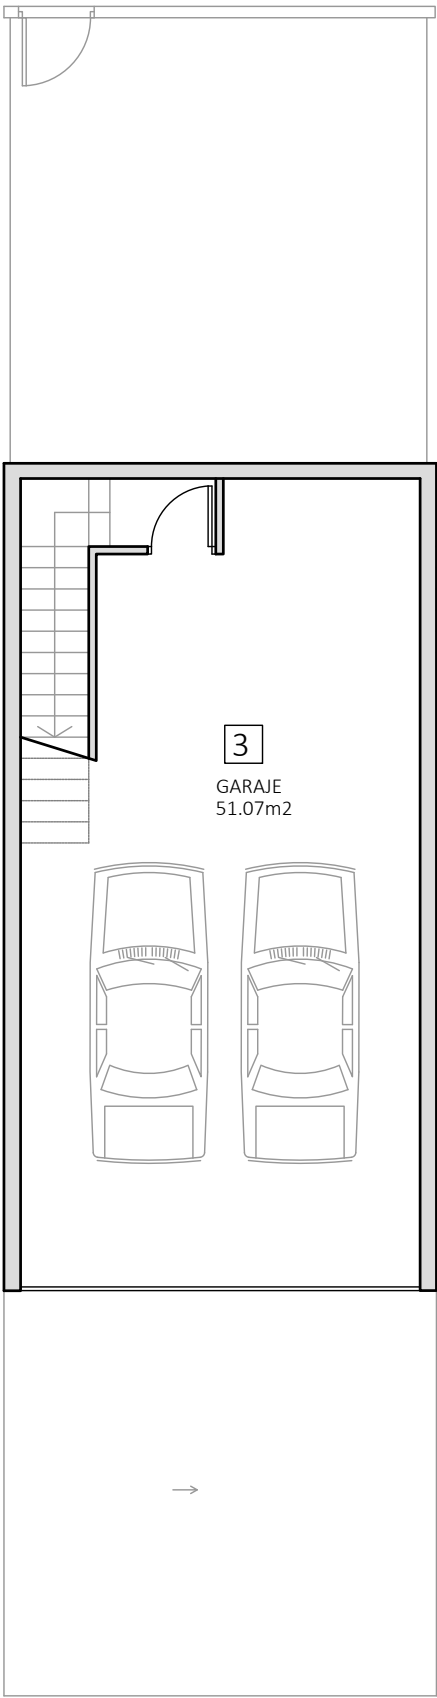

PLANTA SÓTANO

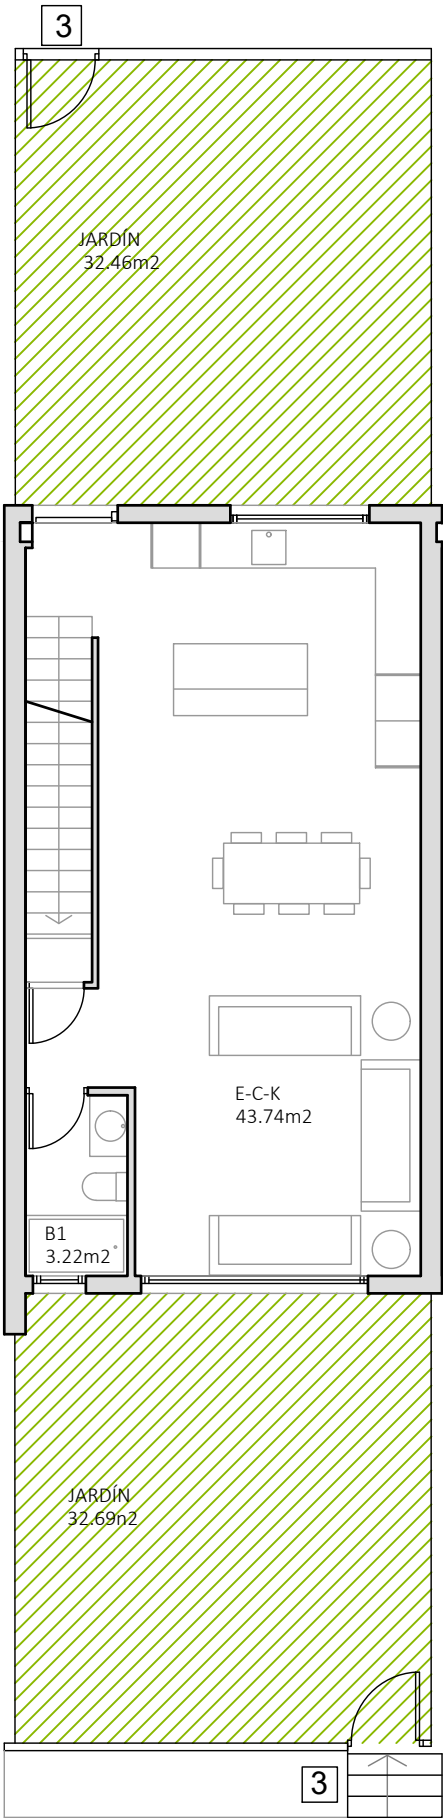

PLANTA BAJA

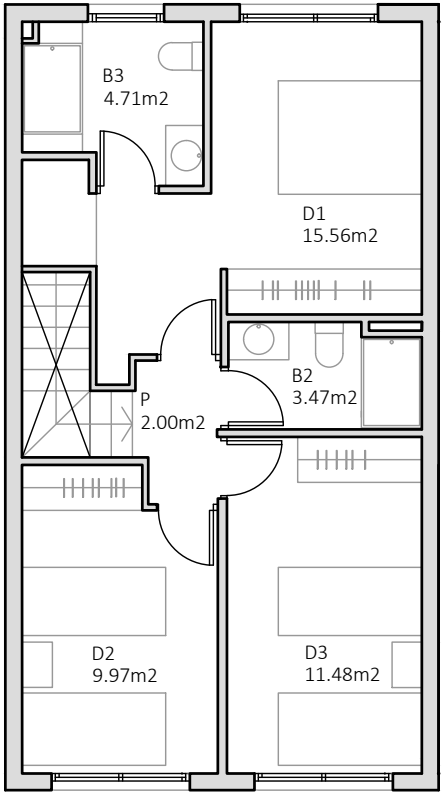

PLANTA ALTA


RESUMEN DE SUPERFICIES VIVIENDA 3	
TOTAL SUPERFICIE ÚTIL SÓTANO (bajo rasante)	51.07m2
TOTAL SUPERFICIE CERRADA SÓTANO (bajo rasante)	60.19m2
TOTAL SUPERFICIE ÚTIL VIVIENDA (sobre rasante)	98,48 m2
TOTAL SUPERFICIE CERRADA VIVIENDA (sobre rasante)	114,66 m2
JARDÍN	65,15 m2

sanahuja&partners
Arquitectura desde el Mediterráneo


Arquitecto: Jaime Sanahuja Rochera
DNI 18911334K - Colegiado en el COACV nº 2988
C/Fernando el Católico 34, Bajo A, Castelló de la Plana

FICHAS COMERCIALES CALLE MURS VIVIENDAS 1-9
CL MURS, 8, ALCOSSEBRE


Fecha: Septiembre 2025

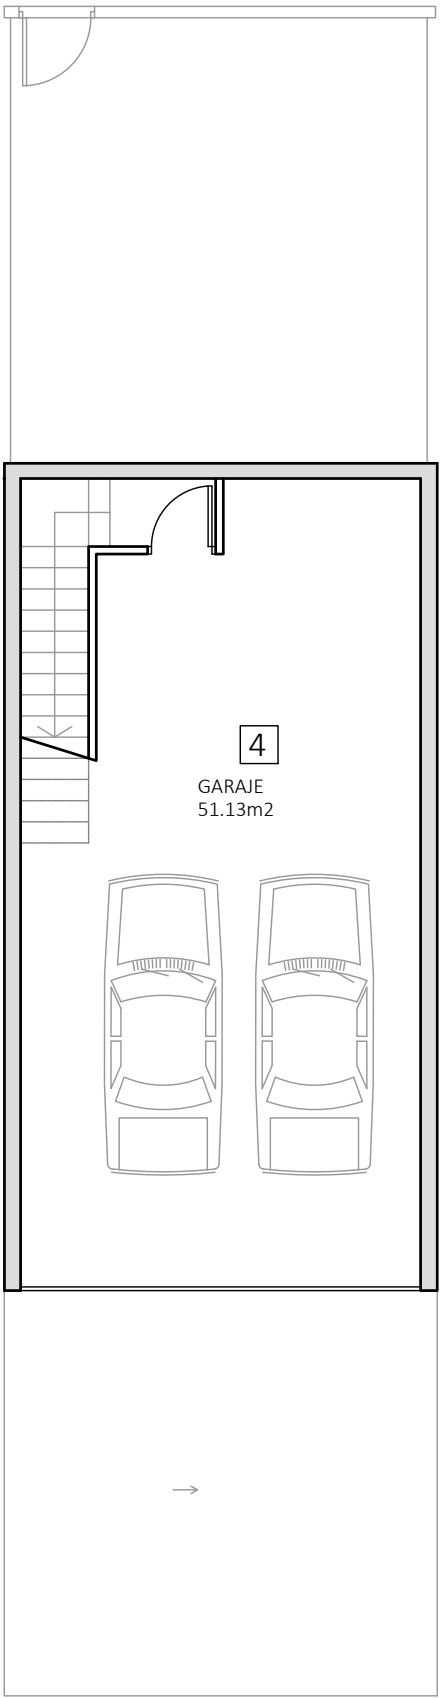

PLANTA SÓTANO

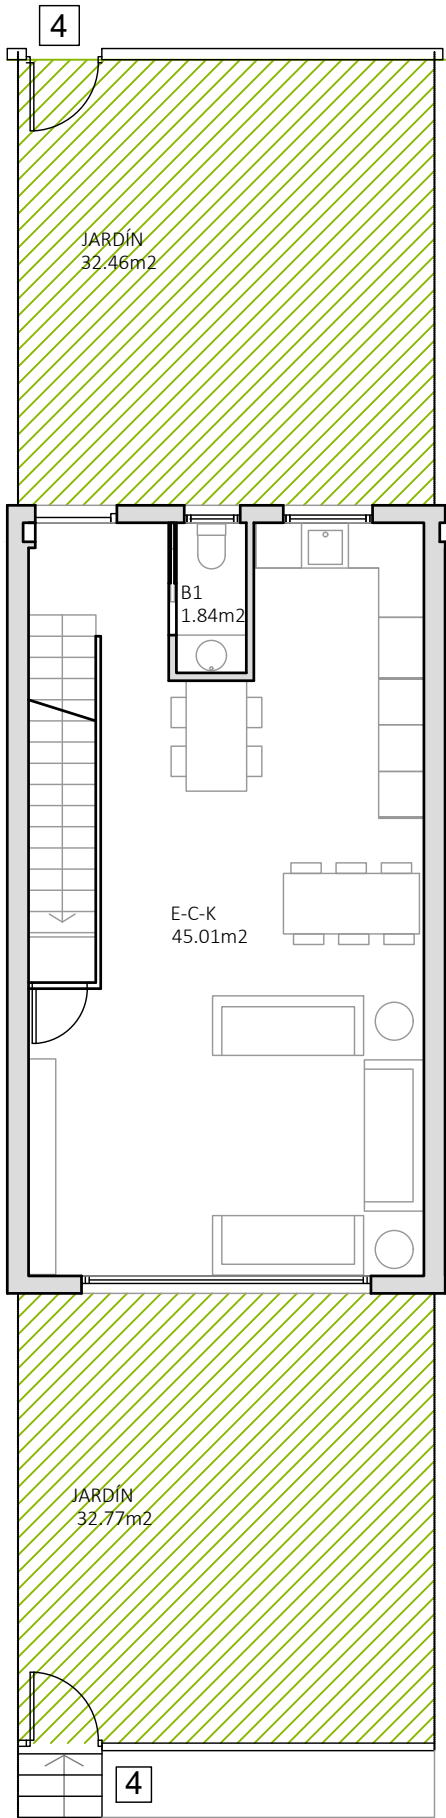

PLANTA BAJA

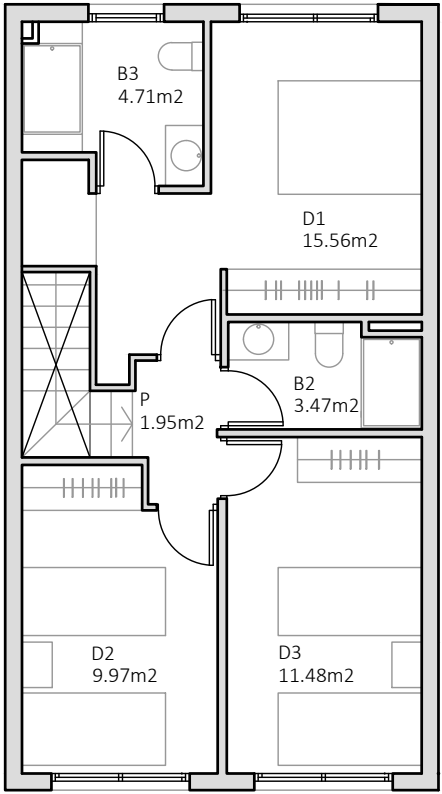

PLANTA ALTA


RESUMEN DE SUPERFICIES VIVIENDA 4	
TOTAL SUPERFICIE ÚTIL SÓTANO (bajo rasante)	51.13m2
TOTAL SUPERFICIE CERRADA SÓTANO (bajo rasante)	60.25m2
TOTAL SUPERFICIE ÚTIL VIVIENDA (sobre rasante)	98,28 m2
TOTAL SUPERFICIE CERRADA VIVIENDA (sobre rasante)	114,67 m2
JARDÍN	65,23 m2

sanahuja&partners
Arquitectura desde el Mediterráneo


Arquitecto: Jaime Sanahuja Rochera
DNI 18911334K - Colegiado en el COACV nº 2988
C/Fernando el Católico 34, Bajo A, Castelló de la Plana

FICHAS COMERCIALES CALLE MURS VIVIENDAS 1-9
CL MURS, 8, ALCOSSEBRE


Fecha: Septiembre 2025

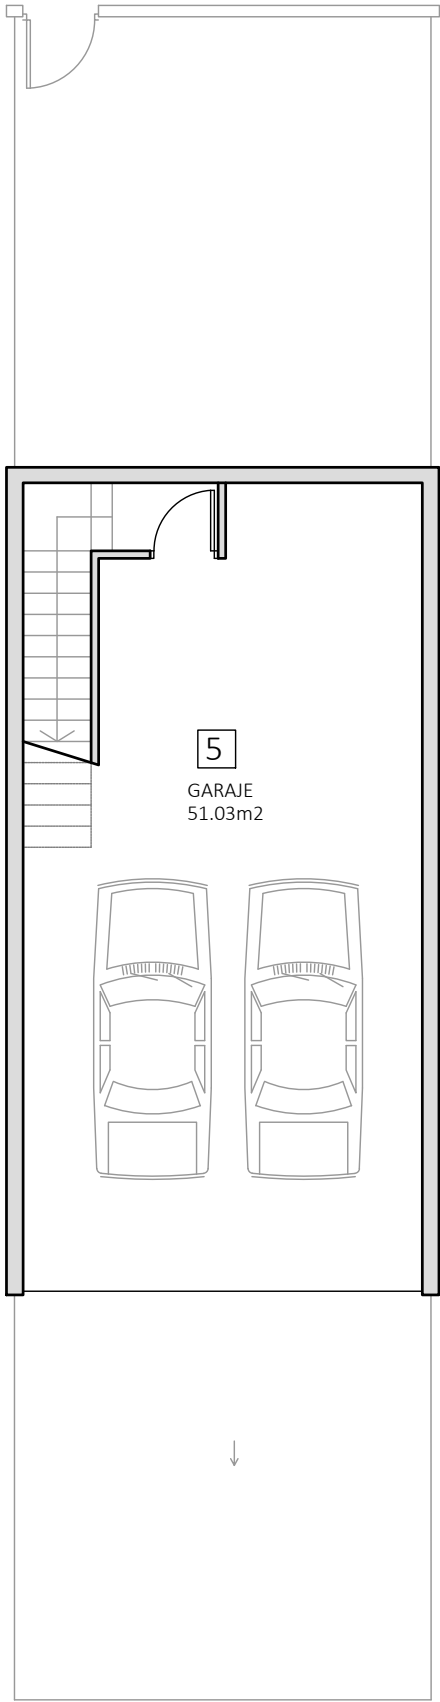

PLANTA SÓTANO

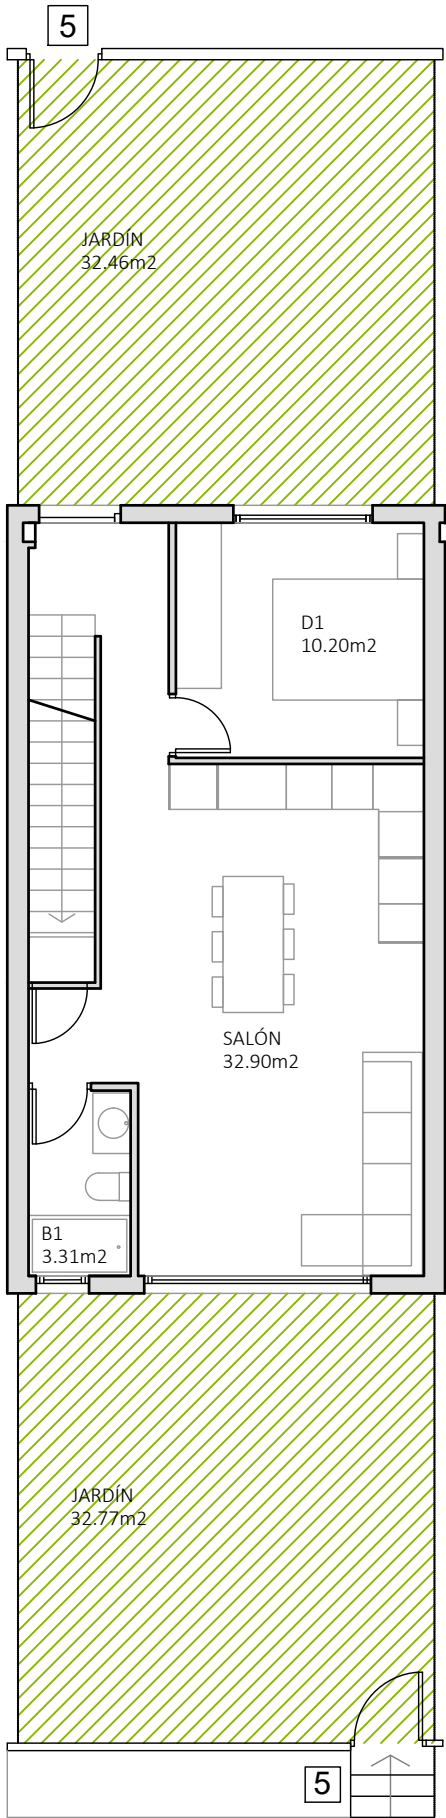

PLANTA BAJA

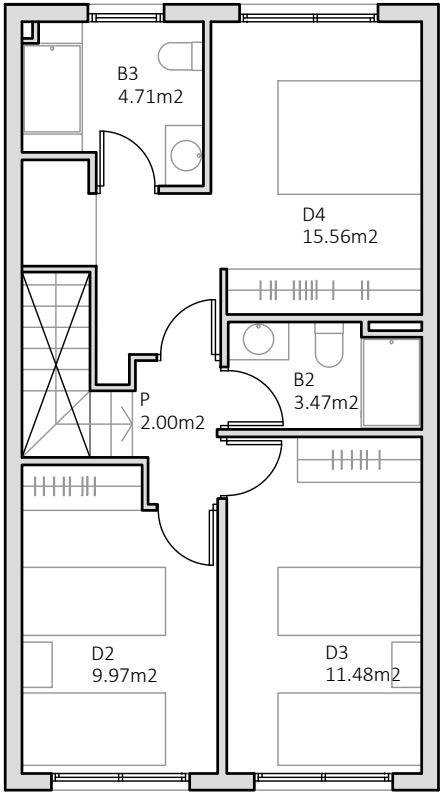

PLANTA ALTA


RESUMEN DE SUPERFICIES VIVIENDA 5	
TOTAL SUPERFICIE ÚTIL SÓTANO (bajo rasante)	51.03m2
TOTAL SUPERFICIE CERRADA SÓTANO (bajo rasante)	60.26m2
TOTAL SUPERFICIE ÚTIL VIVIENDA (sobre rasante)	97,35 m2
TOTAL SUPERFICIE CERRADA VIVIENDA (sobre rasante)	114,83 m2
JARDÍN	65,23 m2

sanahuja&partners
Arquitectura desde el Mediterráneo


Arquitecto: Jaime Sanahuja Rochera
DNI 18911334K - Colegiado en el COACV nº 2988
C/Fernando el Católico 34, Bajo A, Castelló de la Plana

FICHAS COMERCIALES CALLE MURS VIVIENDAS 1-9
CL MURS, 8, ALCOSSEBRE


Fecha: Septiembre 2025

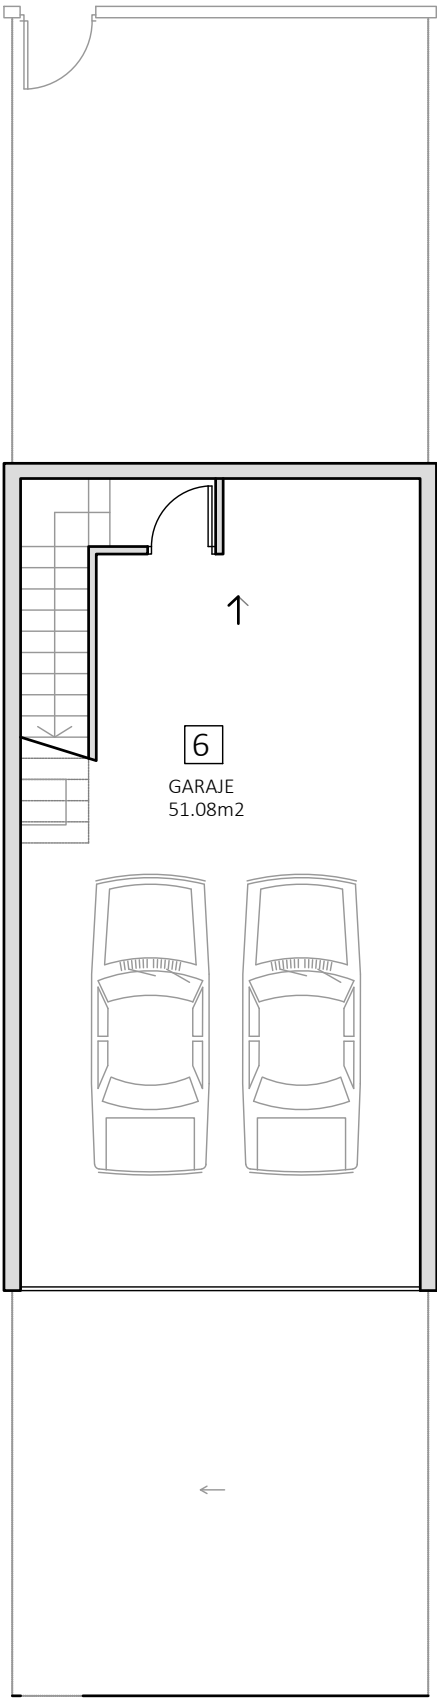

PLANTA SÓTANO

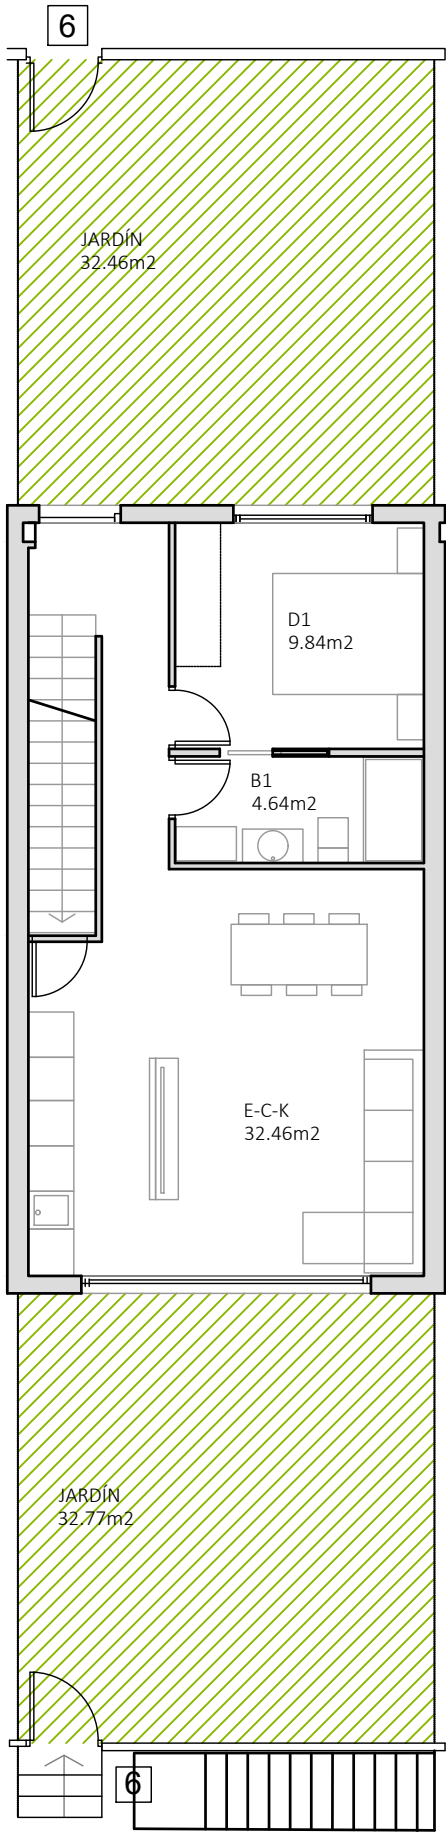

PLANTA BAJA

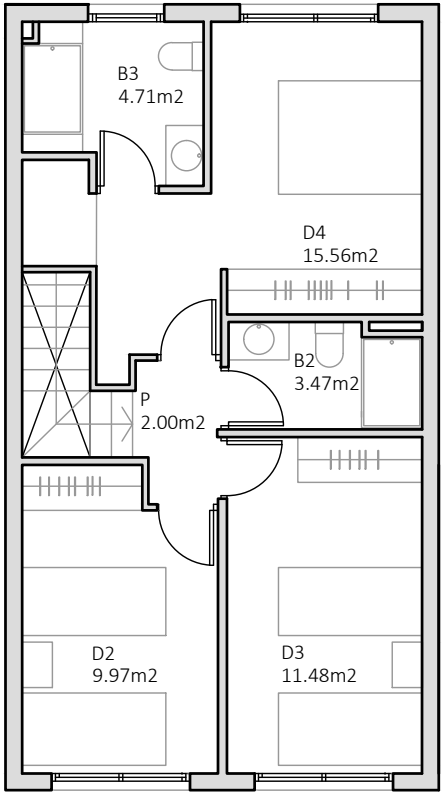

PLANTA ALTA


RESUMEN DE SUPERFICIES VIVIENDA 6	
TOTAL SUPERFICIE ÚTIL SÓTANO (bajo rasante)	51.08m2
TOTAL SUPERFICIE CERRADA SÓTANO (bajo rasante)	60.20m2
TOTAL SUPERFICIE ÚTIL VIVIENDA (sobre rasante)	97,98 m2
TOTAL SUPERFICIE CERRADA VIVIENDA (sobre rasante)	114,66 m2
JARDÍN	65,23 m2

sanahuja&partners
Arquitectura desde el Mediterráneo


Arquitecto: Jaime Sanahuja Rochera
DNI 18911334K - Colegiado en el COACV nº 2988
C/Fernando el Católico 34, Bajo A, Castelló de la Plana

FICHAS COMERCIALES CALLE MURS VIVIENDAS 1-9
CL MURS, 8, ALCOSSEBRE


Fecha: Septiembre 2025

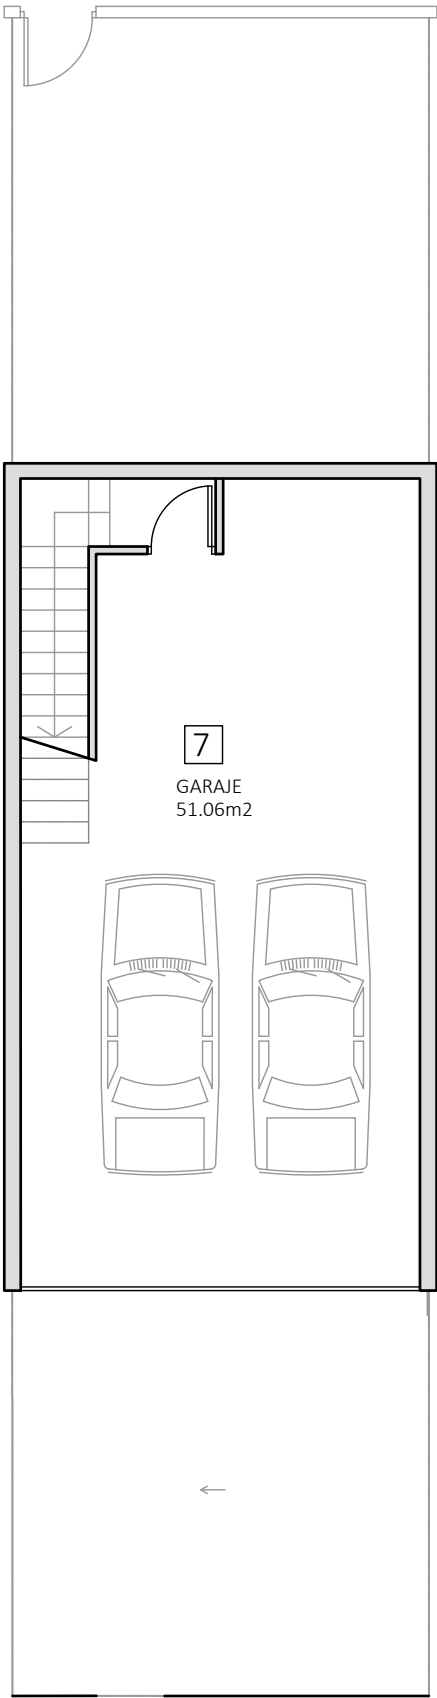

PLANTA SÓTANO

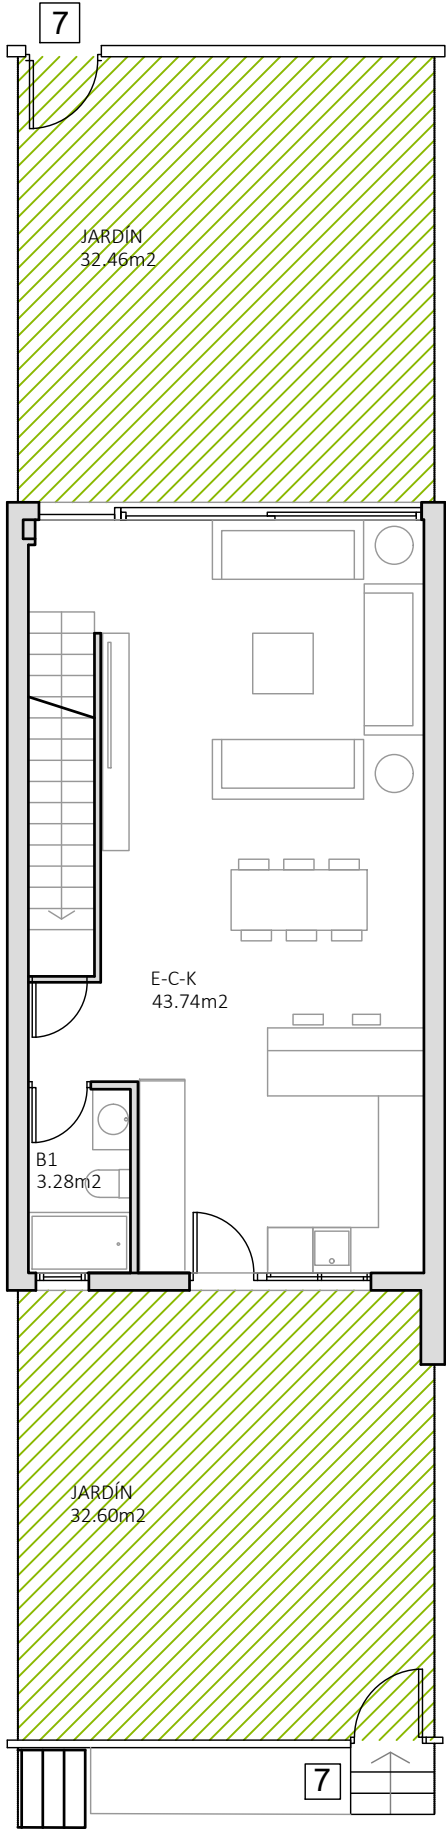

PLANTA BAJA

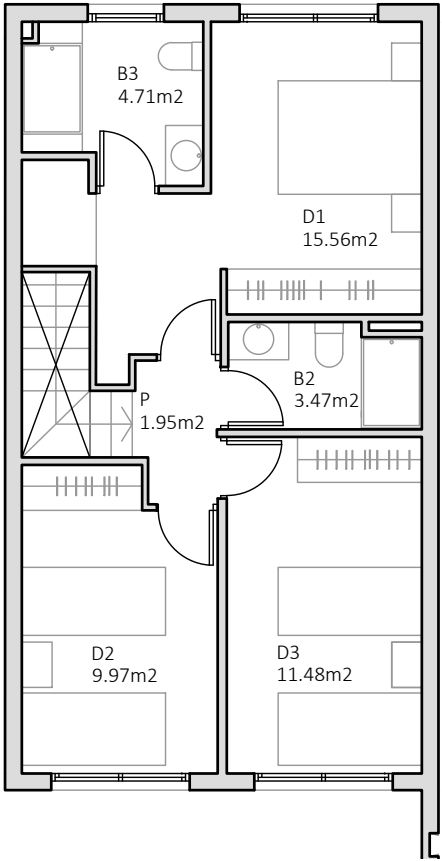

PLANTA ALTA


RESUMEN DE SUPERFICIES VIVIENDA 7	
TOTAL SUPERFICIE ÚTIL SÓTANO (bajo rasante)	51.06m2
TOTAL SUPERFICIE CERRADA SÓTANO (bajo rasante)	60.28m2
TOTAL SUPERFICIE ÚTIL VIVIENDA (sobre rasante)	96,49 m2
TOTAL SUPERFICIE CERRADA VIVIENDA (sobre rasante)	114,43 m2
JARDÍN	65,06 m2

sanahuja&partners
Arquitectura desde el Mediterráneo


Arquitecto: Jaime Sanahuja Rochera
DNI 18911334K - Colegiado en el COACV nº 2988
C/Fernando el Católico 34, Bajo A, Castelló de la Plana

FICHAS COMERCIALES CALLE MURS VIVIENDAS 1-9
CL MURS, 8, ALCOSSEBRE


Fecha: Septiembre 2025

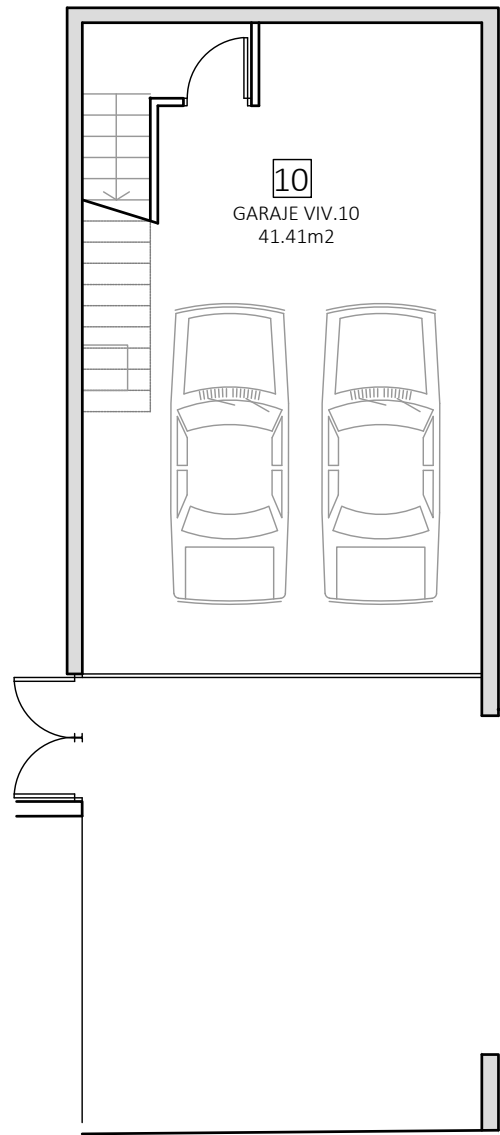

PLANTA SÓTANO

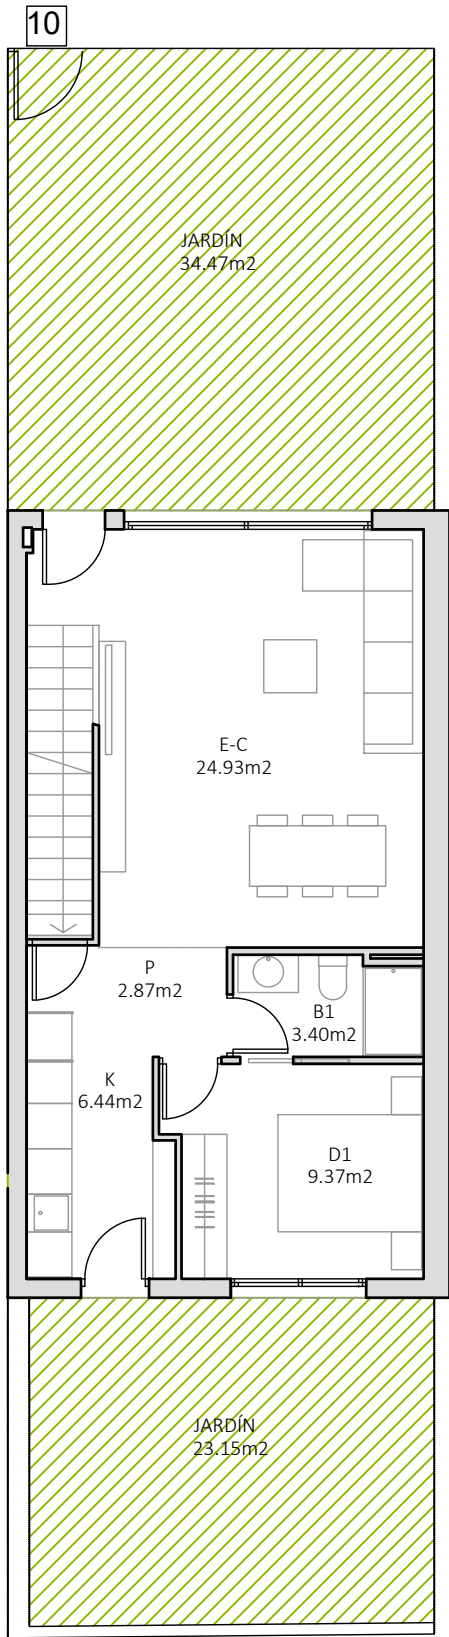

PLANTA BAJA

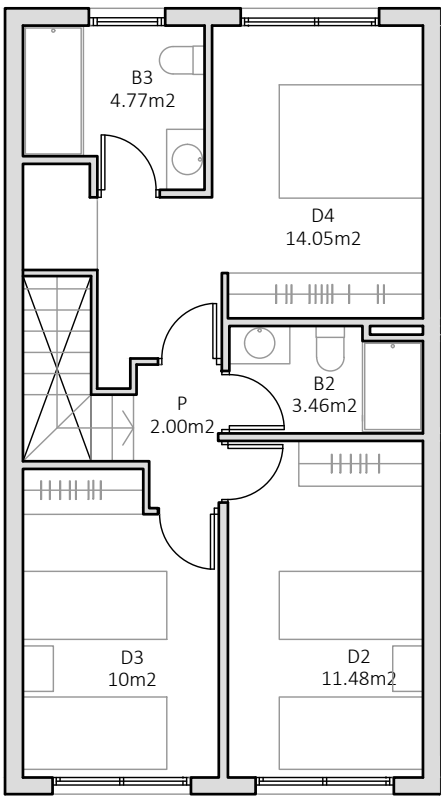

PLANTA ALTA


RESUMEN DE SUPERFICIES VIVIENDA 10	
TOTAL SUPERFICIE ÚTIL SÓTANO (bajo rasante)	41.41m2
TOTAL SUPERFICIE CERRADA SÓTANO (bajo rasante)	48.29m2
TOTAL SUPERFICIE ÚTIL VIVIENDA (sobre rasante)	101,11m2
TOTAL SUPERFICIE CERRADA VIVIENDA (sobre rasante)	117,31 m2
JARDÍN	57,62m2

sanahuja&partners
Arquitectura desde el Mediterráneo


Arquitecto: Jaime Sanahuja Rochera
DNI 18911334K - Colegiado en el COACV nº 2988
C/Fernando el Católico 34, Bajo A, Castelló de la Plana

FICHAS COMERCIALES CALLE MURS VIVIENDAS 1-9
CL MURS, 8, ALCOSSEBRE


Fecha: Septiembre 2025

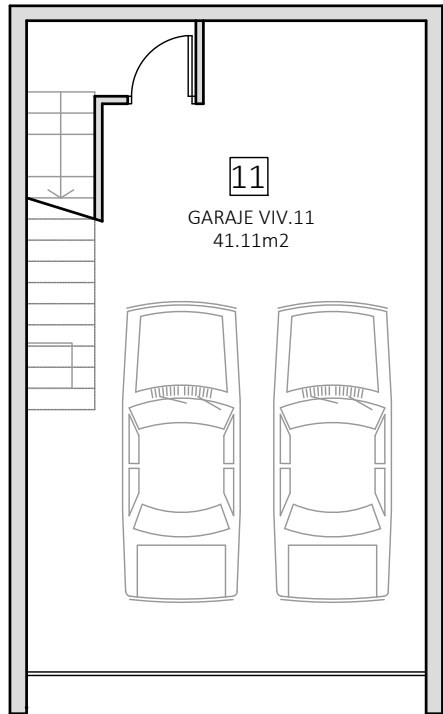

PLANTA SÓTANO

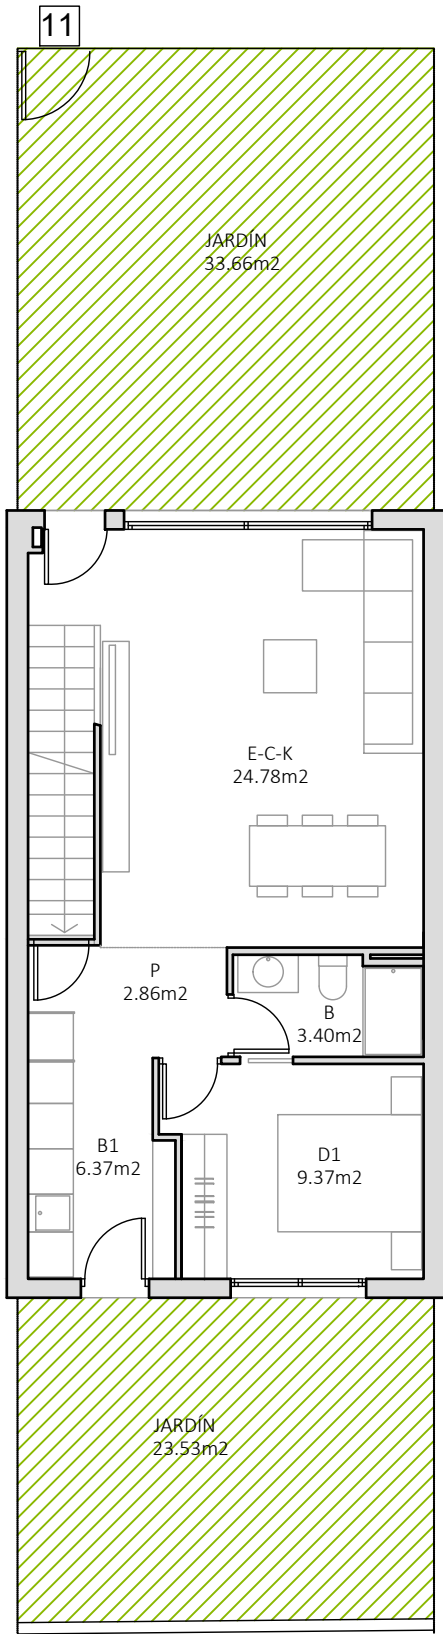

PLANTA BAJA

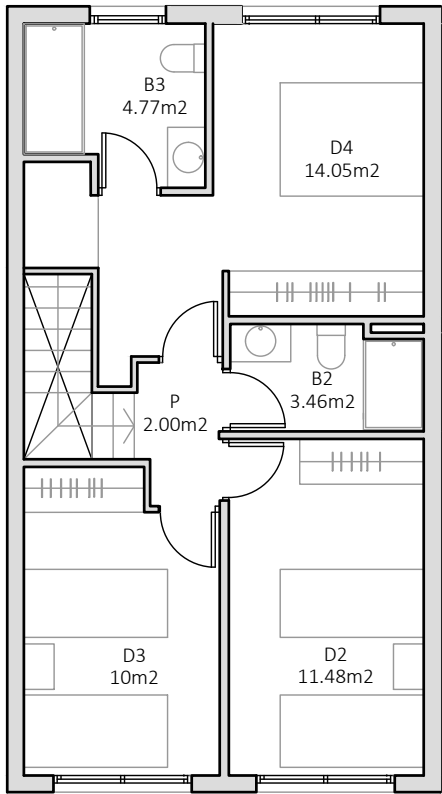

PLANTA ALTA


RESUMEN DE SUPERFICIES VIVIENDA 11	
TOTAL SUPERFICIE ÚTIL SÓTANO (bajo rasante)	41.11m2
TOTAL SUPERFICIE CERRADA SÓTANO (bajo rasante)	48.70m2
TOTAL SUPERFICIE ÚTIL VIVIENDA (sobre rasante)	100.92 m2
TOTAL SUPERFICIE CERRADA VIVIENDA (sobre rasante)	114,60 m2
JARDÍN	57,19m2

sanahuja&partners
Arquitectura desde el Mediterráneo


Arquitecto: Jaime Sanahuja Rochera
DNI 18911334K - Colegiado en el COACV nº 2988
C/Fernando el Católico 34, Bajo A, Castelló de la Plana

FICHAS COMERCIALES CALLE MURS VIVIENDAS 1-9
CL MURS, 8, ALCOSSEBRE


Fecha: Septiembre 2025

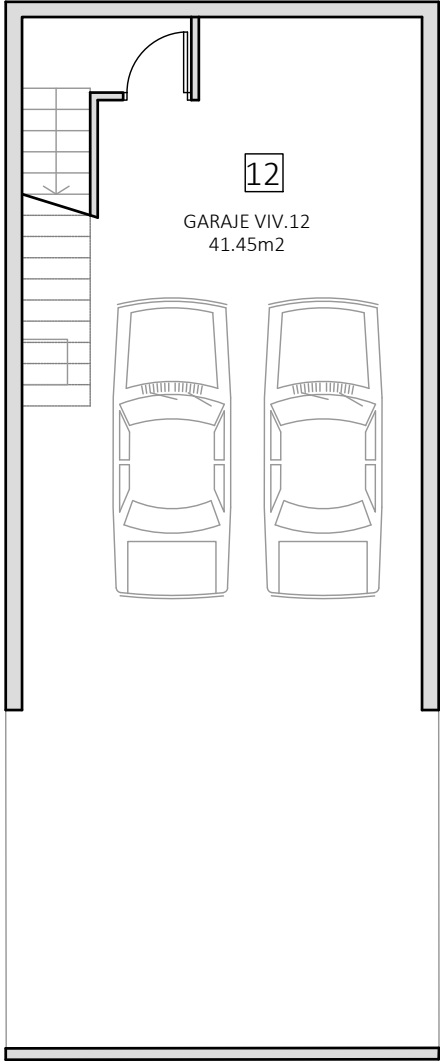

PLANTA SÓTANO

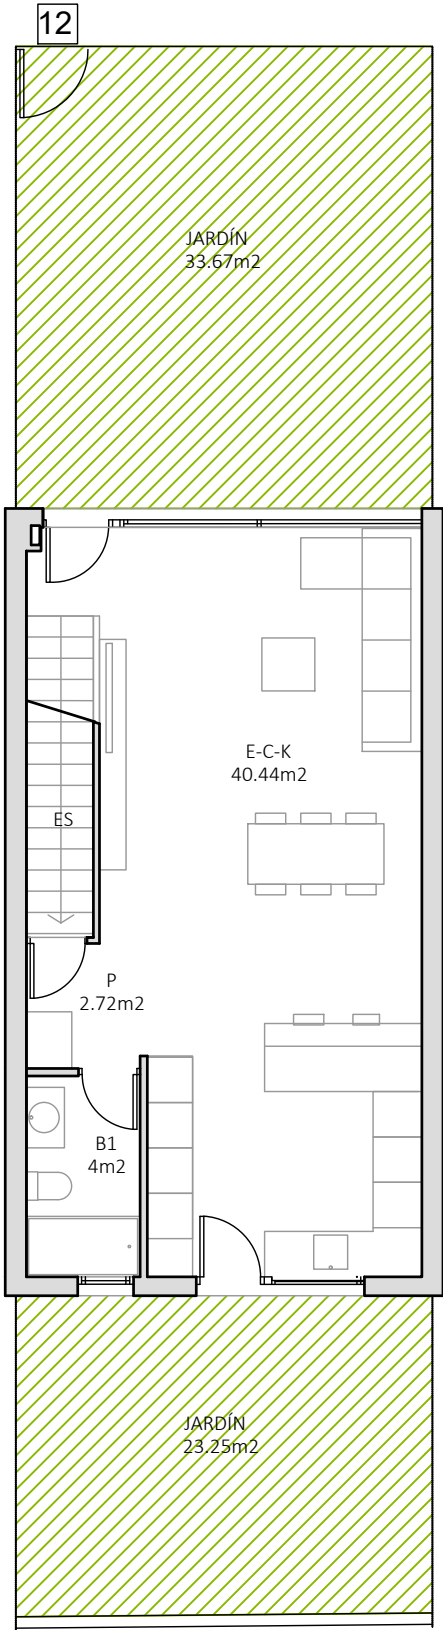

PLANTA BAJA

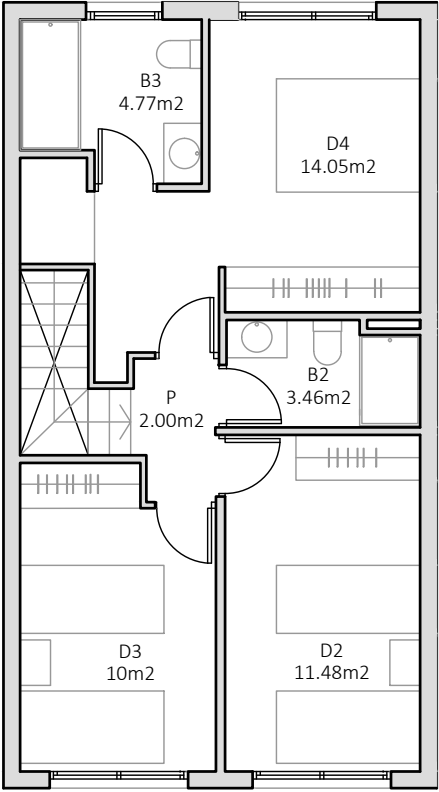

PLANTA ALTA


RESUMEN DE SUPERFICIES VIVIENDA 12	
TOTAL SUPERFICIE ÚTIL SÓTANO (bajo rasante)	41.45m2
TOTAL SUPERFICIE CERRADA SÓTANO (bajo rasante)	48.77m2
TOTAL SUPERFICIE ÚTIL VIVIENDA (sobre rasante)	101,5 m2
TOTAL SUPERFICIE CERRADA VIVIENDA (sobre rasante)	114,60 m2
JARDÍN	56,92m2

sanahuja&partners
Arquitectura desde el Mediterráneo


Arquitecto: Jaime Sanahuja Rochera
DNI 18911334K - Colegiado en el COACV nº 2988
C/Fernando el Católico 34, Bajo A, Castelló de la Plana

FICHAS COMERCIALES CALLE MURS VIVIENDAS 1-9
CL MURS, 8, ALCOSSEBRE


Fecha: Septiembre 2025

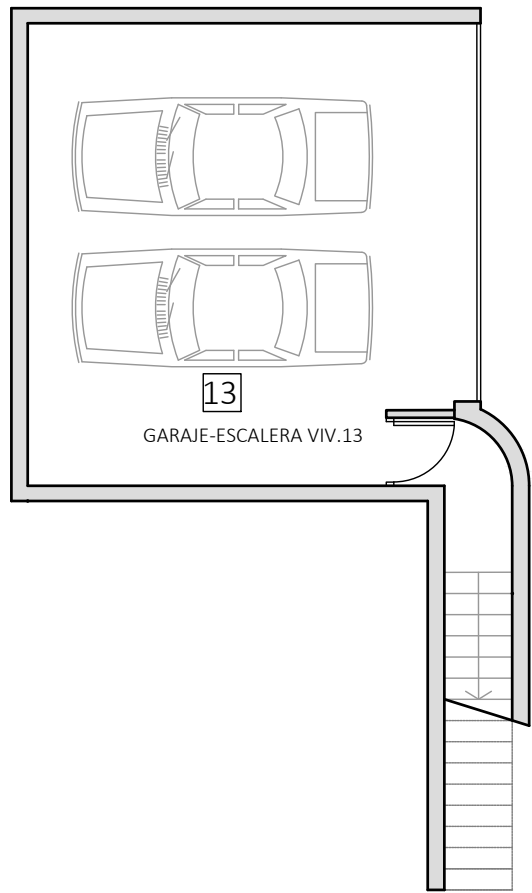

PLANTA SÓTANO

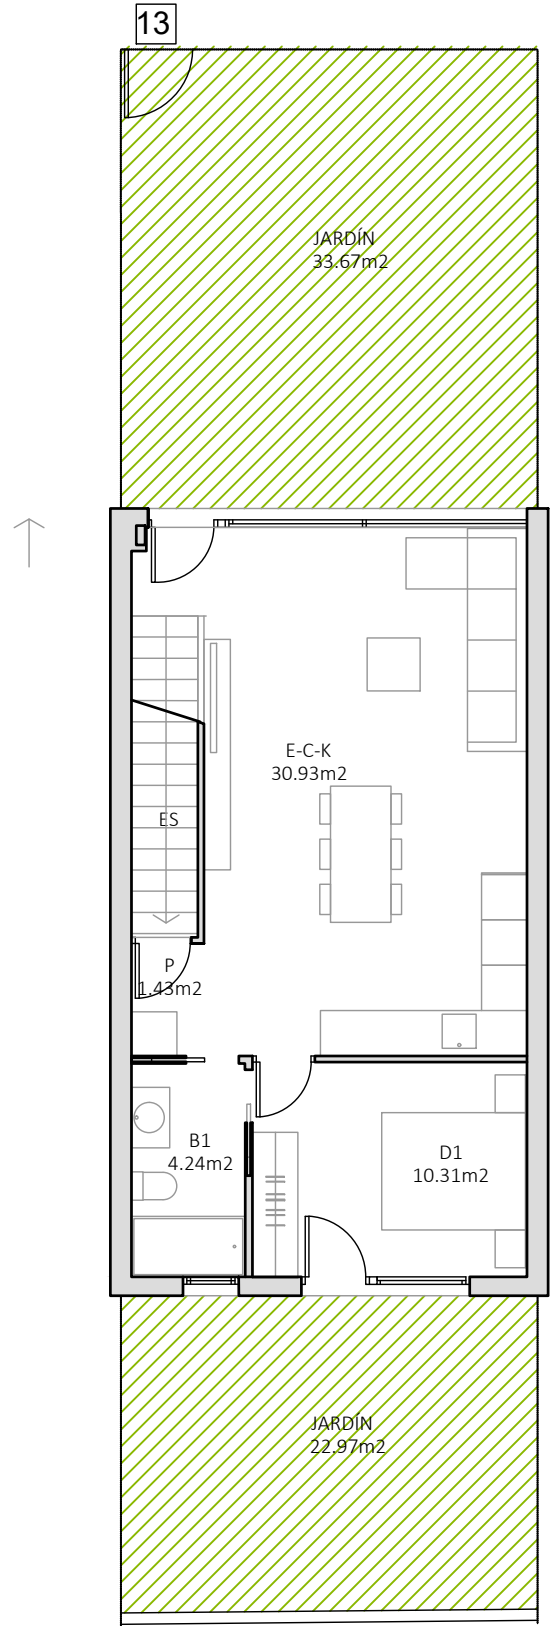

PLANTA BAJA

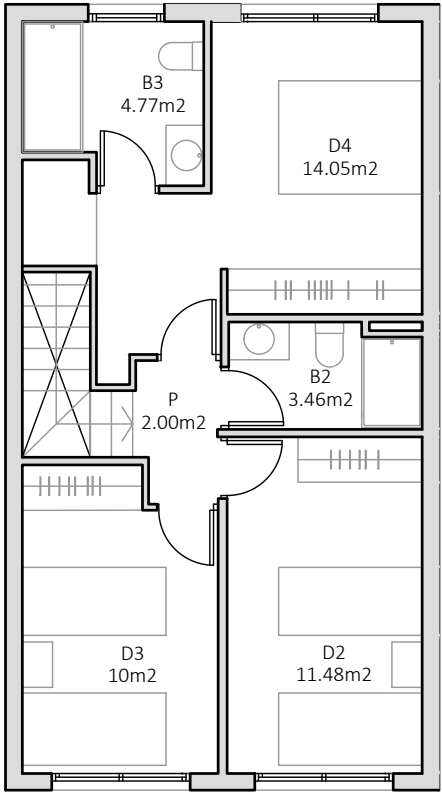

PLANTA ALTA


RESUMEN DE SUPERFICIES VIVIENDA 13	
TOTAL SUPERFICIE ÚTIL SÓTANO (bajo rasante)	35.09m2
TOTAL SUPERFICIE CERRADA SÓTANO (bajo rasante)	45.50m2
TOTAL SUPERFICIE ÚTIL VIVIENDA (sobre rasante)	101,21m2
TOTAL SUPERFICIE CERRADA VIVIENDA (sobre rasante)	114,60 m2
JARDÍN	56,64m2

sanahuja&partners
Arquitectura desde el Mediterráneo


Arquitecto: Jaime Sanahuja Rochera
DNI 18911334K - Colegiado en el COACV nº 2988
C/Fernando el Católico 34, Bajo A, Castelló de la Plana

FICHAS COMERCIALES CALLE MURS VIVIENDAS 1-9
CL MURS, 8, ALCOSSEBRE


Fecha: Septiembre 2025

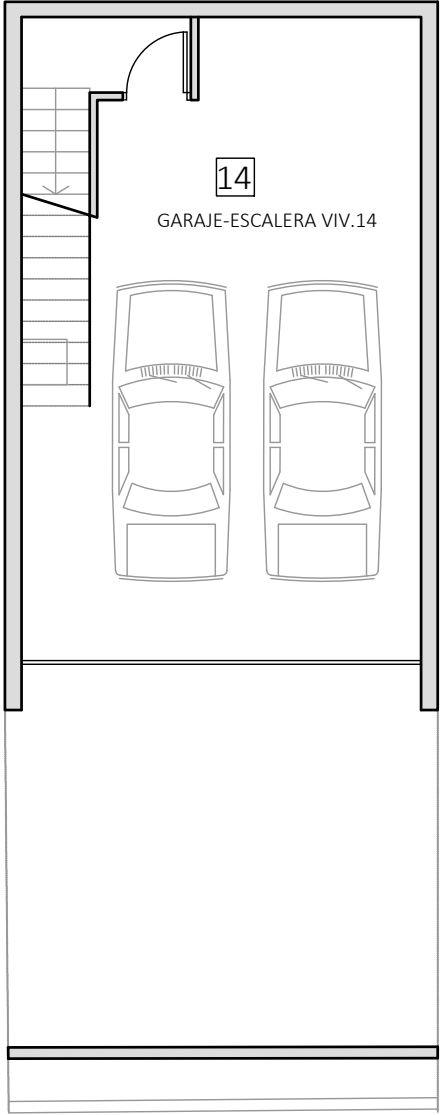

PLANTA SÓTANO

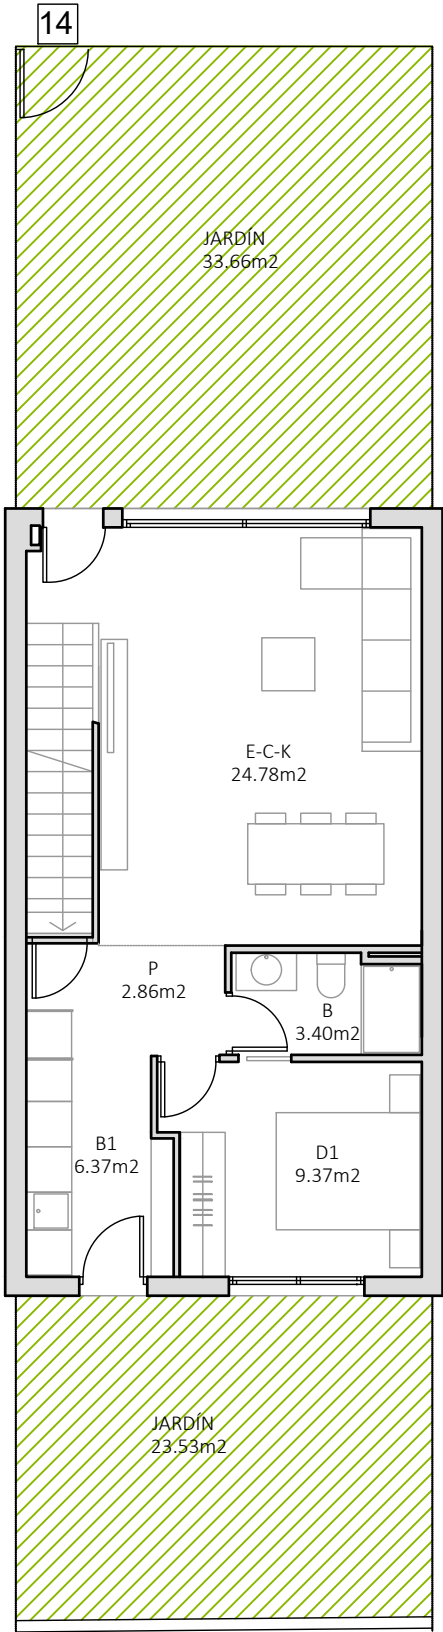

PLANTA BAJA

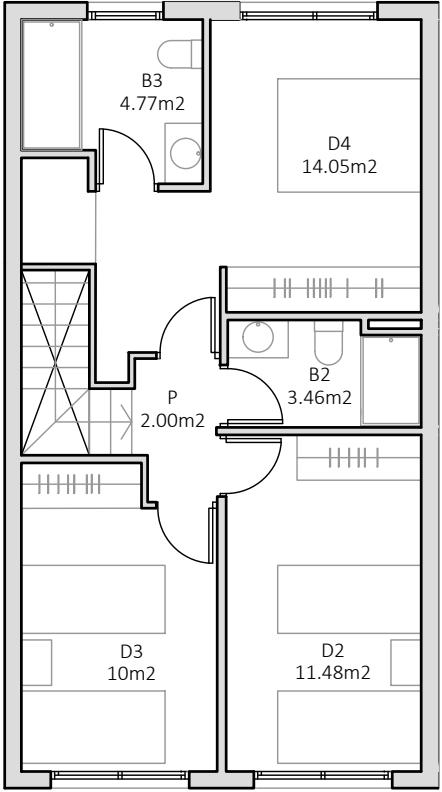

PLANTA ALTA


RESUMEN DE SUPERFICIES VIVIENDA 14	
TOTAL SUPERFICIE ÚTIL SÓTANO (bajo rasante)	40.88m2
TOTAL SUPERFICIE CERRADA SÓTANO (bajo rasante)	48.21m2
TOTAL SUPERFICIE ÚTIL VIVIENDA (sobre rasante)	100,92 m2
TOTAL SUPERFICIE CERRADA VIVIENDA (sobre rasante)	114,60 m2
JARDÍN	57,19m2

sanahuja&partners
Arquitectura desde el Mediterráneo


Arquitecto: Jaime Sanahuja Rochera
DNI 18911334K - Colegiado en el COACV nº 2988
C/Fernando el Católico 34, Bajo A, Castelló de la Plana

FICHAS COMERCIALES CALLE MURS VIVIENDAS 1-9
CL MURS, 8, ALCOSSEBRE


Fecha: Septiembre 2025

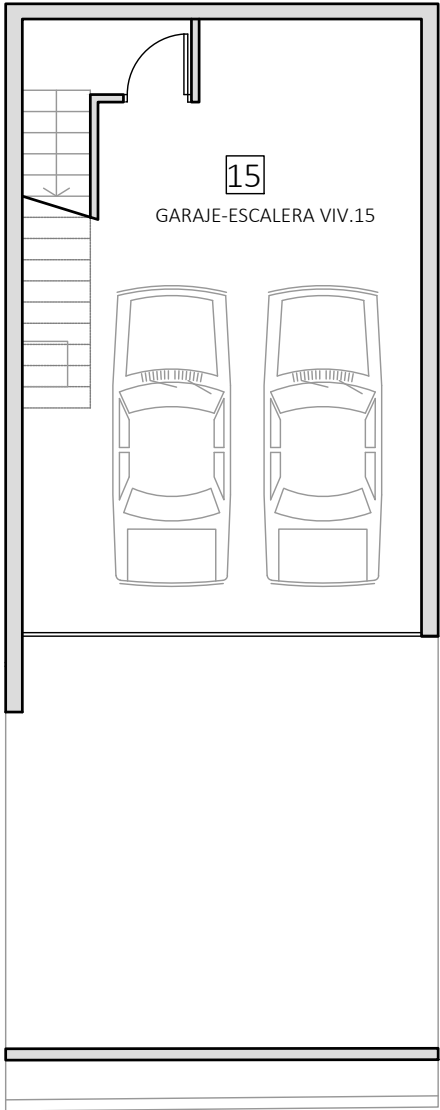

PLANTA SÓTANO

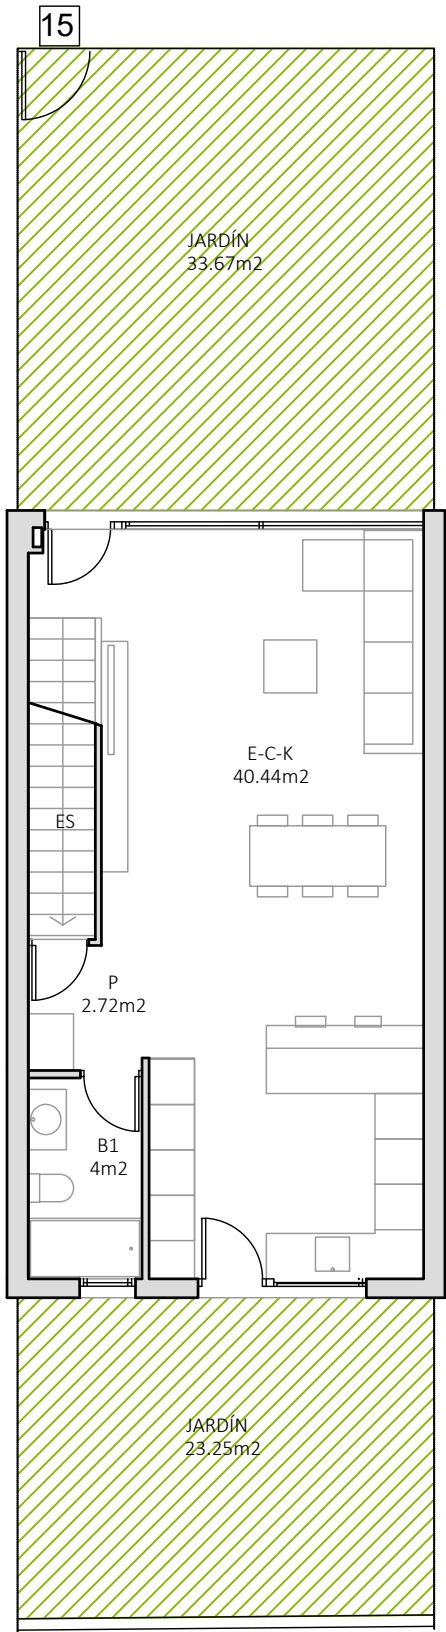

PLANTA BAJA

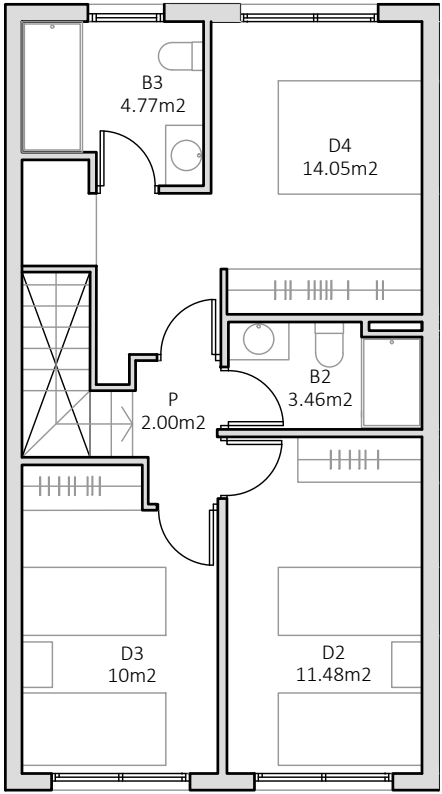

PLANTA ALTA

RESUMEN DE SUPERFICIES VIVIENDA 15	
TOTAL SUPERFICIE ÚTIL SÓTANO (bajo rasante)	38.76m2
TOTAL SUPERFICIE CERRADA SÓTANO (bajo rasante)	47.84m2
TOTAL SUPERFICIE ÚTIL VIVIENDA (sobre rasante)	101,51m2
TOTAL SUPERFICIE CERRADA VIVIENDA (sobre rasante)	114,60 m2
JARDÍN	56,64m2

sanahuja&partners
Arquitectura desde el Mediterráneo

Arquitecto: Jaime Sanahuja Rochera
DNI 18911334K - Colegiado en el COACV nº 2988
C/Fernando el Católico 34, Bajo A, Castelló de la Plana

FICHAS COMERCIALES CALLE MURS VIVIENDAS 1-9
CL MURS, 8, ALCOSSEBRE

Fecha: Septiembre 2025