



PLANTA SÓTANO

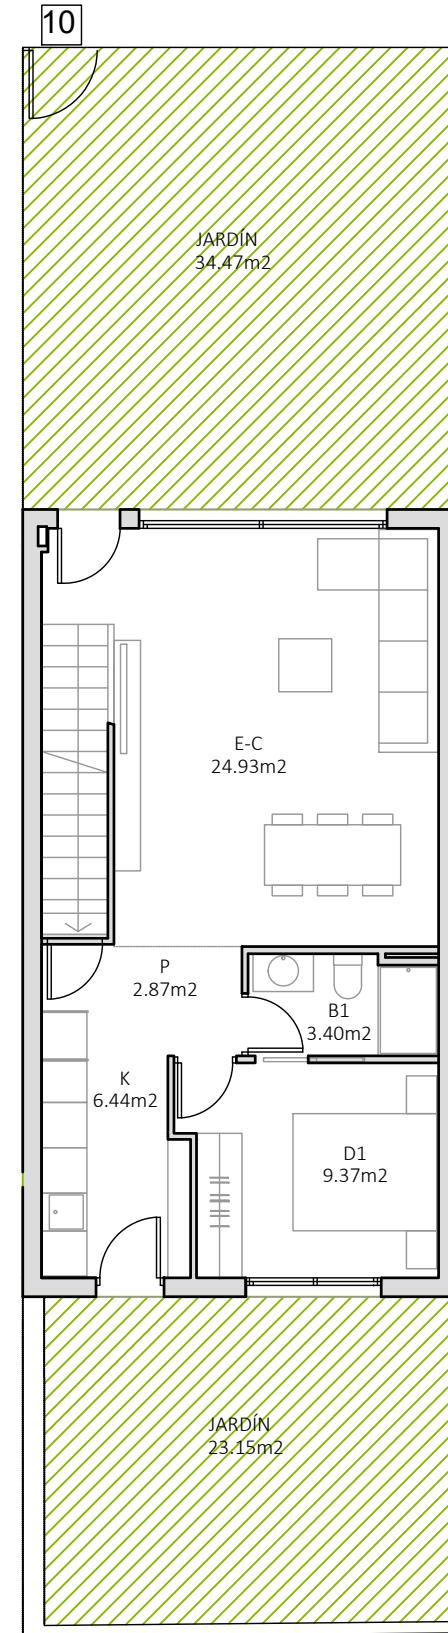

PLANTA BAJA

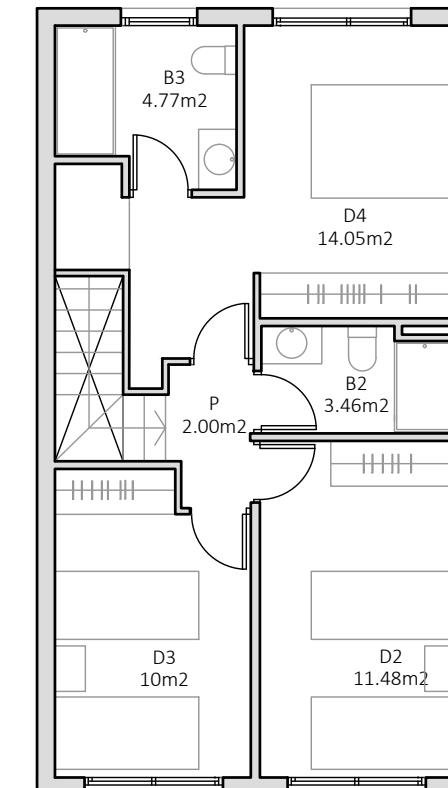

PLANTA ALTA

RESUMEN DE SUPERFICIES VIVIENDA 10	
TOTAL SUPERFICIE ÚTIL SÓTANO (bajo rasante)	41.41m ²
TOTAL SUPERFICIE CERRADA SÓTANO (bajo rasante)	48.29m ²
TOTAL SUPERFICIE ÚTIL VIVIENDA (sobre rasante)	101,11m ²
TOTAL SUPERFICIE CERRADA VIVIENDA (sobre rasante)	117,31m ²
JARDÍN	57,62m ²

sanahuja & partners
Architecture for the Mediterranean

Arquitecto: Jaime Sanahuja Rochera
DNI 18911334K - Colegiado en el COACV nº 2988
C/Fernando el Católico 34, Bajo A, Castelló de la Plana

FICHAS COMERCIALES CALLE MURS VIVIENDAS 1-9
CL MURS, 8, ALCOSSEBRE

Fecha: Septiembre 2025