



PLANTA SÓTANO

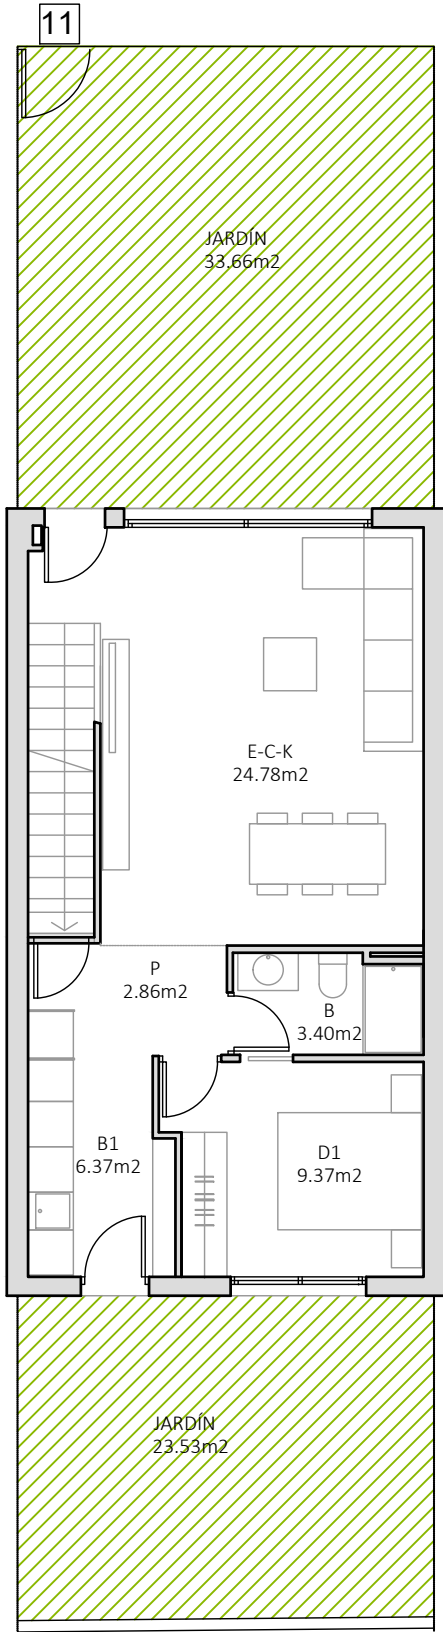

PLANTA BAJA

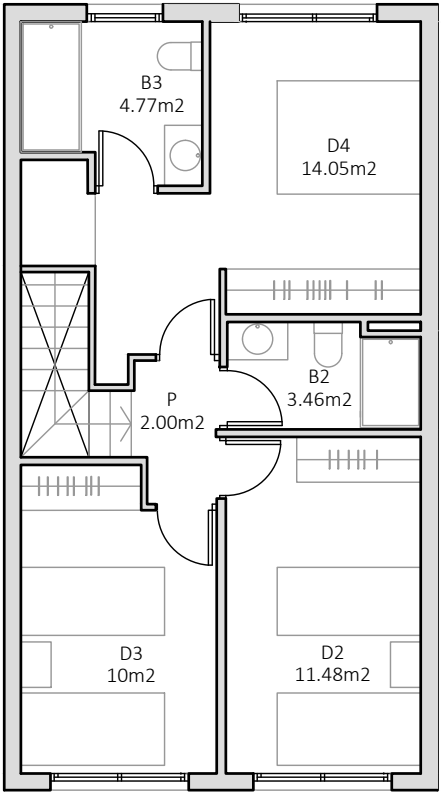

PLANTA ALTA

RESUMEN DE SUPERFICIES VIVIENDA 11	
TOTAL SUPERFICIE ÚTIL SÓTANO (bajo rasante)	41.11m2
TOTAL SUPERFICIE CERRADA SÓTANO (bajo rasante)	48.70m2
TOTAL SUPERFICIE ÚTIL VIVIENDA (sobre rasante)	100.92 m2
TOTAL SUPERFICIE CERRADA VIVIENDA (sobre rasante)	114,60 m2
JARDÍN	57,19m2

sanahuja&partners
Arquitectura desde el Mediterráneo

Arquitecto: Jaime Sanahuja Rochera
DNI 18911334K - Colegiado en el COACV nº 2988
C/Fernando el Católico 34, Bajo A, Castelló de la Plana

FICHAS COMERCIALES CALLE MURS VIVIENDAS 1-9
CL MURS, 8, ALCOSSEBRE

Fecha: Septiembre 2025