



PLANTA SÓTANO

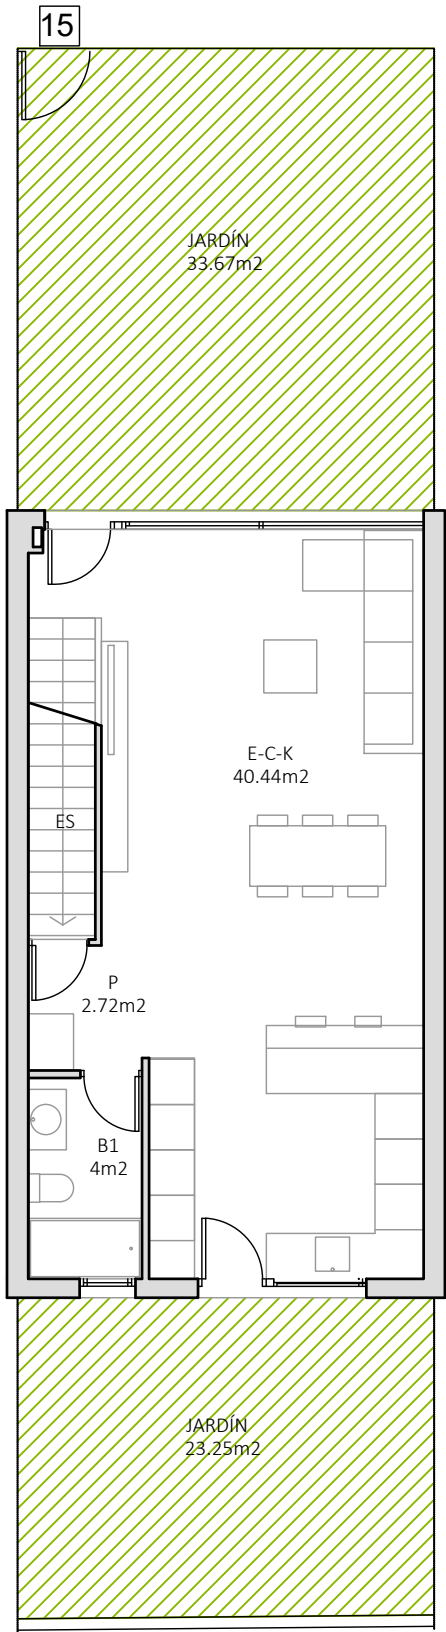

PLANTA BAJA

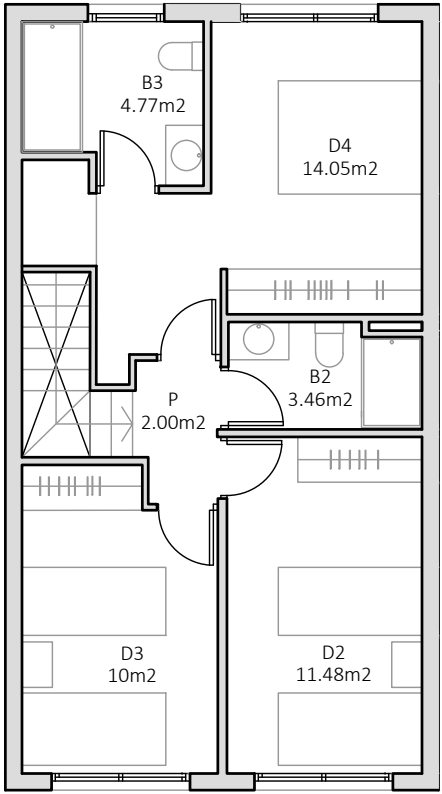

PLANTA ALTA

RESUMEN DE SUPERFICIES VIVIENDA 15	
TOTAL SUPERFICIE ÚTIL SÓTANO (bajo rasante)	38.76m2
TOTAL SUPERFICIE CERRADA SÓTANO (bajo rasante)	47.84m2
TOTAL SUPERFICIE ÚTIL VIVIENDA (sobre rasante)	101,51m2
TOTAL SUPERFICIE CERRADA VIVIENDA (sobre rasante)	114,60 m2
JARDÍN	56,64m2

sanahuja&partners
Arquitectura desde el Mediterráneo

Arquitecto: Jaime Sanahuja Rochera
DNI 18911334K - Colegiado en el COACV nº 2988
C/Fernando el Católico 34, Bajo A, Castelló de la Plana

FICHAS COMERCIALES CALLE MURS VIVIENDAS 1-9
CL MURS, 8, ALCOSSEBRE

Fecha: Septiembre 2025