



PLANTA SÓTANO

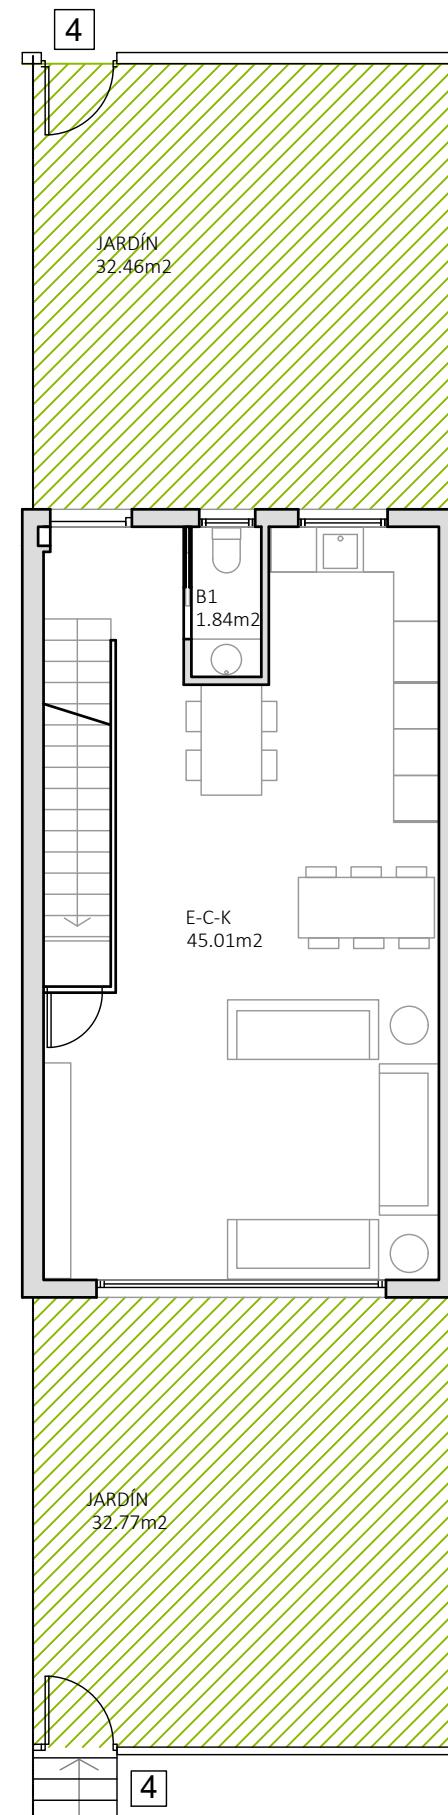

PLANTA BAJA

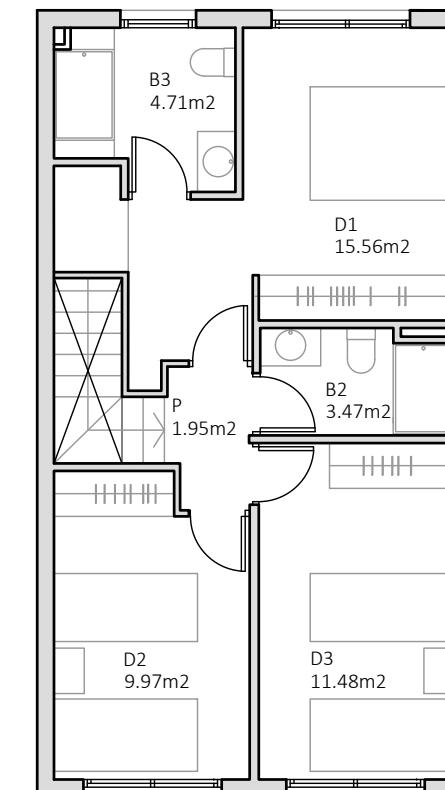

PLANTA ALTA

RESUMEN DE SUPERFICIES VIVIENDA 4

TOTAL SUPERFICIE ÚTIL SÓTANO (bajo rasante)	51.13m ²
TOTAL SUPERFICIE CERRADA SÓTANO (bajo rasante)	60.25m ²

TOTAL SUPERFICIE ÚTIL VIVIENDA (sobre rasante)	98,28 m ²
TOTAL SUPERFICIE CERRADA VIVIENDA (sobre rasante)	114,67 m ²

JARDÍN	65,23 m ²
--------	----------------------

sanahuja & partners
Architecture for the Mediterranean

Arquitecto: Jaime Sanahuja Rochera
DNI 18911334K - Colegiado en el COACV nº 2988
C/Fernando el Católico 34, Bajo A, Castelló de la Plana

FICHAS COMERCIALES CALLE MURS VIVIENDAS 1-9
CL MURS, 8, ALCOSSEBRE

Fecha: Septiembre 2025