



PLANTA SÓTANO

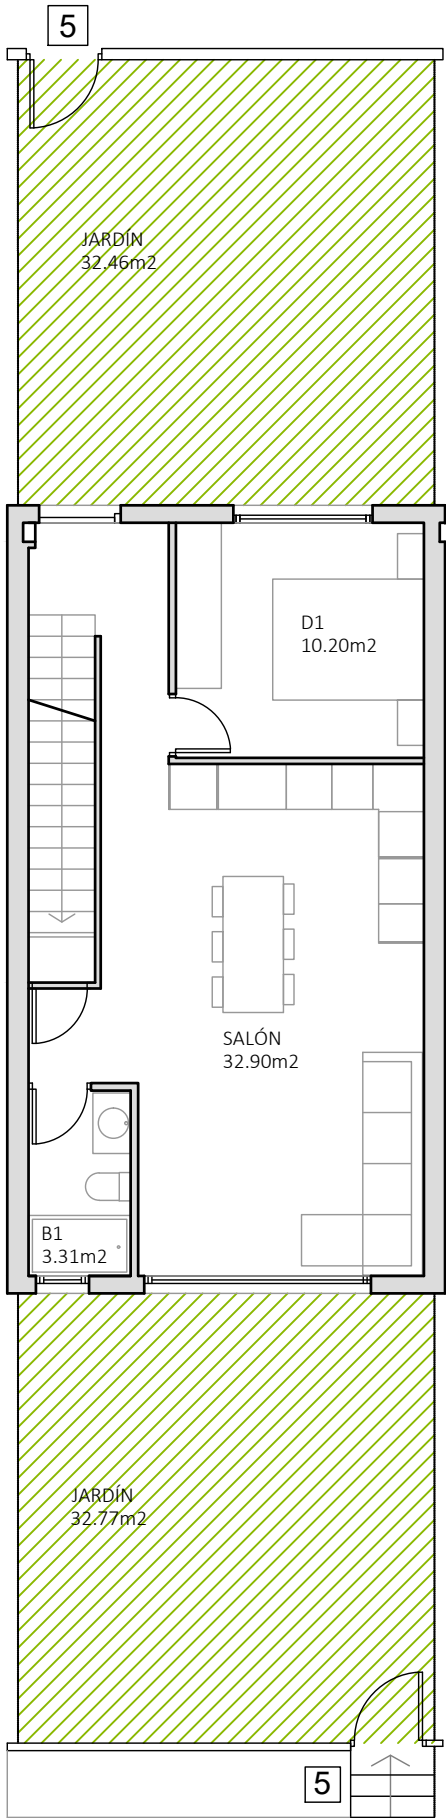

PLANTA BAJA

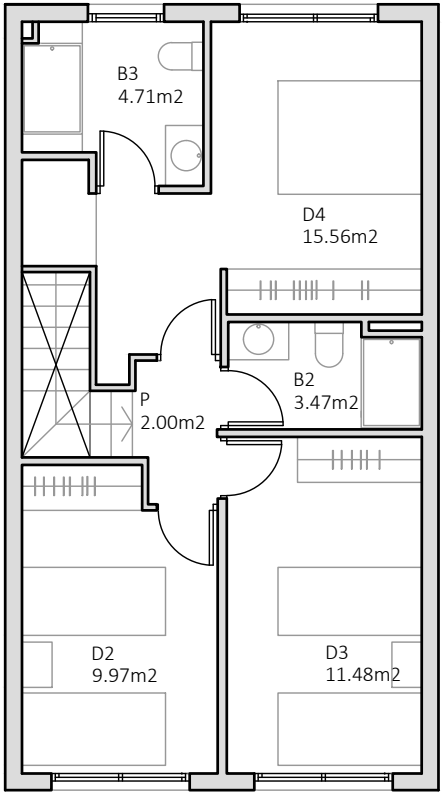

PLANTA ALTA

| RESUMEN DE SUPERFICIES VIVIENDA 5                 |           |
|---|-----------|
| TOTAL SUPERFICIE ÚTIL SÓTANO (bajo rasante)       | 51.03m2   |
| TOTAL SUPERFICIE CERRADA SÓTANO (bajo rasante)    | 60.26m2   |
| TOTAL SUPERFICIE ÚTIL VIVIENDA (sobre rasante)    | 97,35 m2  |
| TOTAL SUPERFICIE CERRADA VIVIENDA (sobre rasante) | 114,83 m2 |
| JARDÍN  | 65,23 m2  |

sanahuja&partners  
*Arquitectura desde el Mediterráneo*

Arquitecto: Jaime Sanahuja Rochera  
DNI 18911334K - Colegiado en el COACV nº 2988  
C/Fernando el Católico 34, Bajo A, Castelló de la Plana

FICHAS COMERCIALES CALLE MURS VIVIENDAS 1-9  
CL MURS, 8, ALCOSSEBRE

Fecha: Septiembre 2025